


ACİL BARINMA YAPISI

İMALAT KILAVUZU



YAPI ELEMANLARININ KAPLAMA, TAŞIYICI VE ISI YALITIMI DETAYLARI
YAPININ TAŞIYICI PARÇALARININ ÖLÇÜLERİ, KESİM VE BİRLEŞİM DETAYLARI

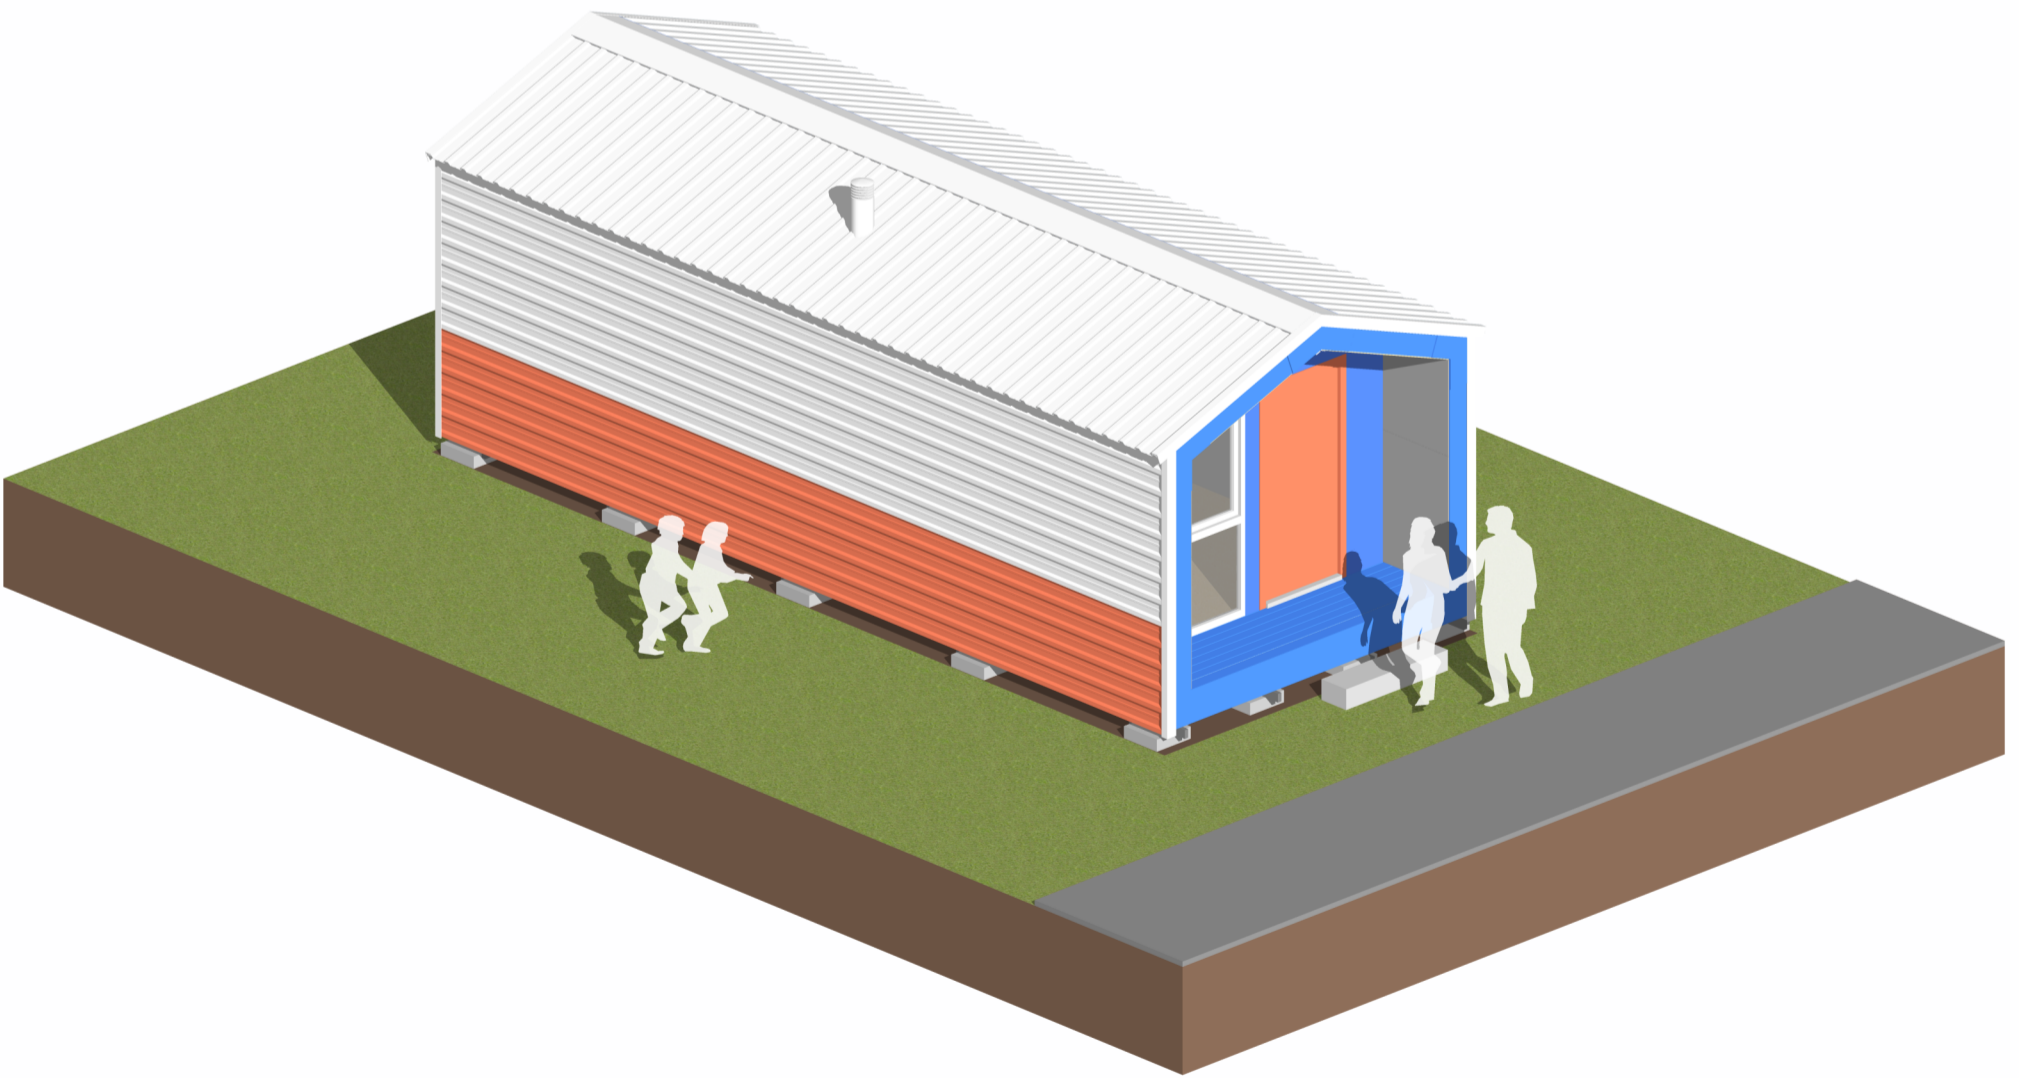

V1

HAZIR ZEMİN PANELLERİ (HZ)

OSB 11mm + 4,4cm x x4,4cm Kereste + Taşyünü Levha + OSB 18mm



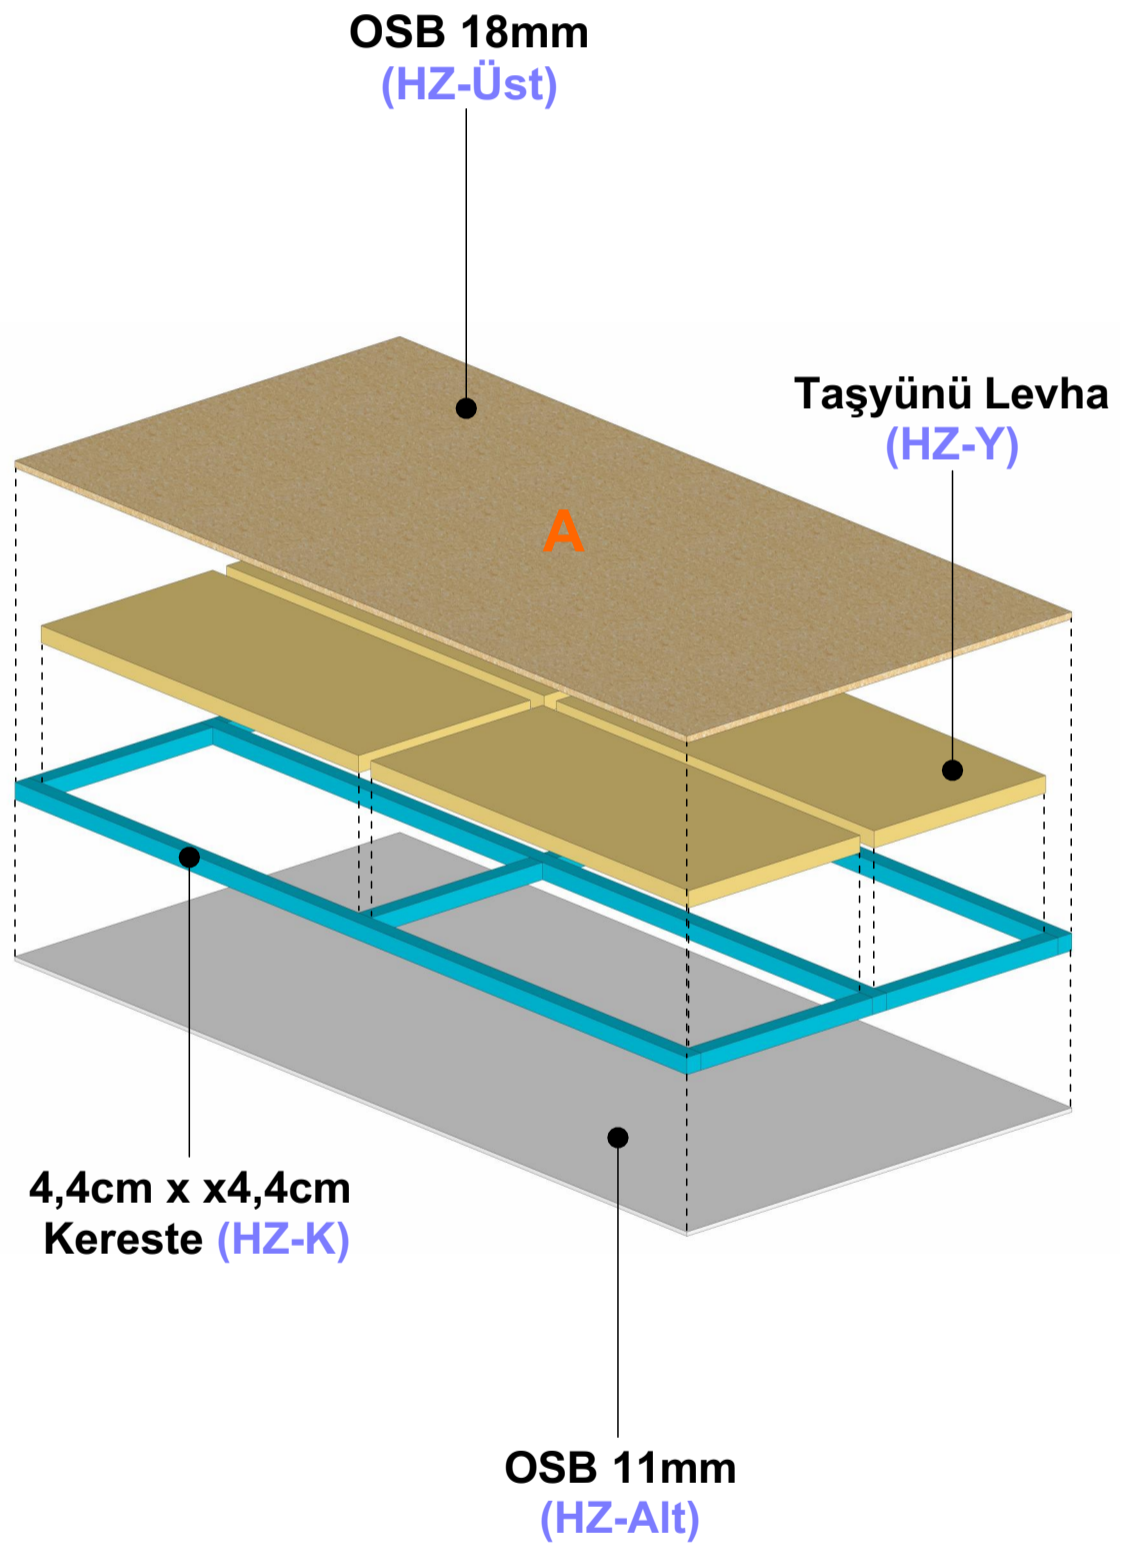
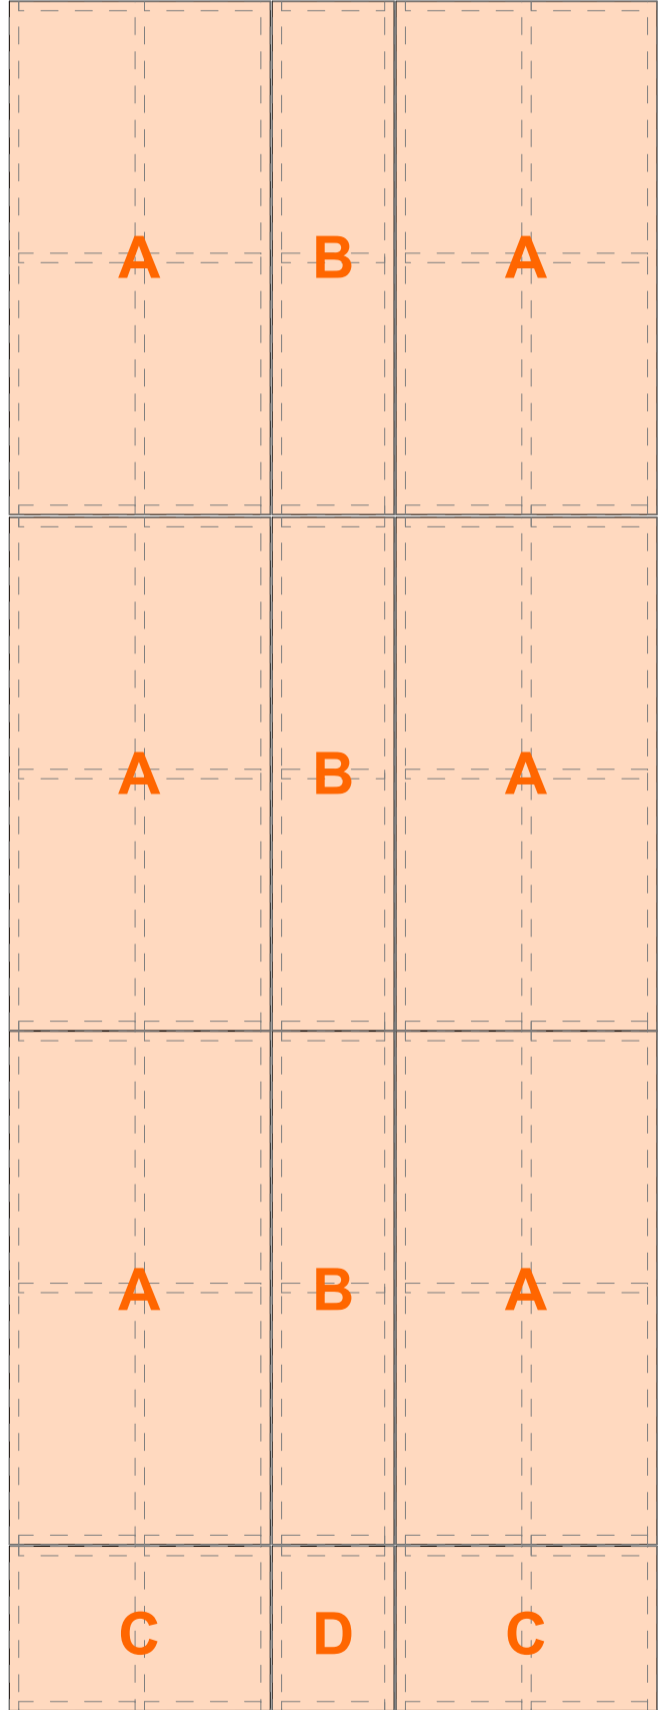


HAZIR ZEMİN PANELLERİ (ALT KAPLAMA)

(HZ-O Alt)

OSB 11mm

HZ-O Alt 1 (A)	 (B) HZ-O Alt 2	HZ-O Alt 1 (A)
HZ-O Alt 1 (A)	 (B) HZ-O Alt 2	HZ-O Alt 1 (A)
HZ-O Alt 1 (A)	 (B) HZ-O Alt 2	HZ-O Alt 1 (A)
(C) HZ-O Alt 3	(D) HZ-O Alt 4	(C) HZ-O Alt 3



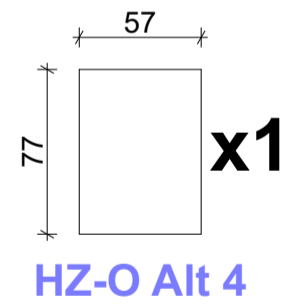
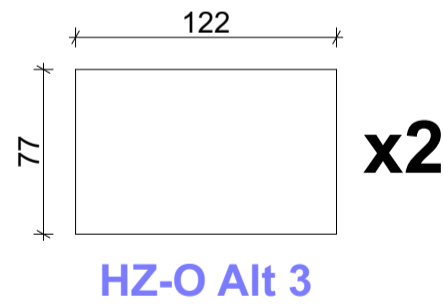
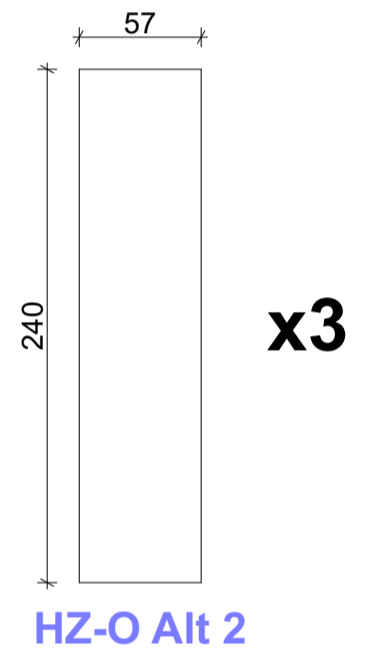
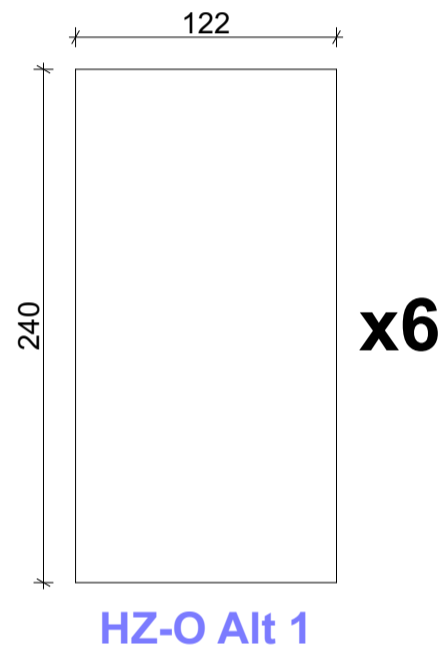


ÖN CEPHE

HAZIR ZEMİN PANELLERİ (TAŞIYICI İSKELET)

(HZ-K)

4,4cm x 4,4cm Kereste (HZ-K)

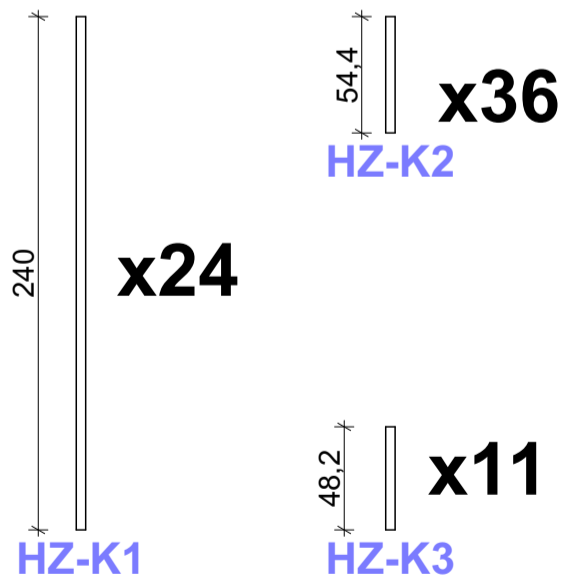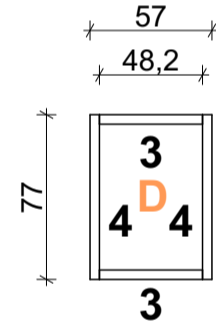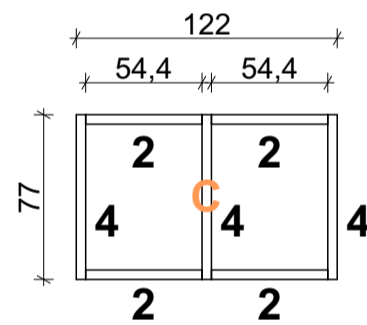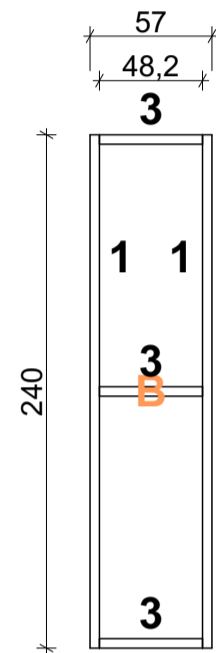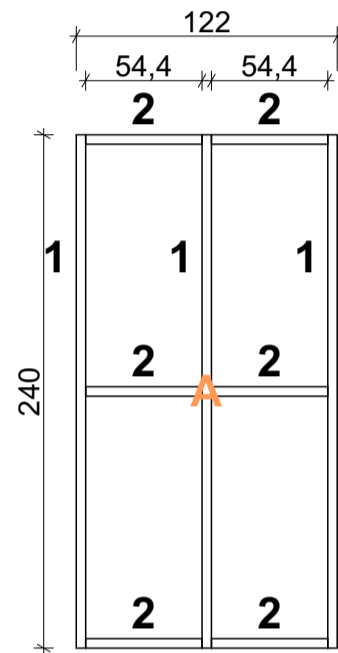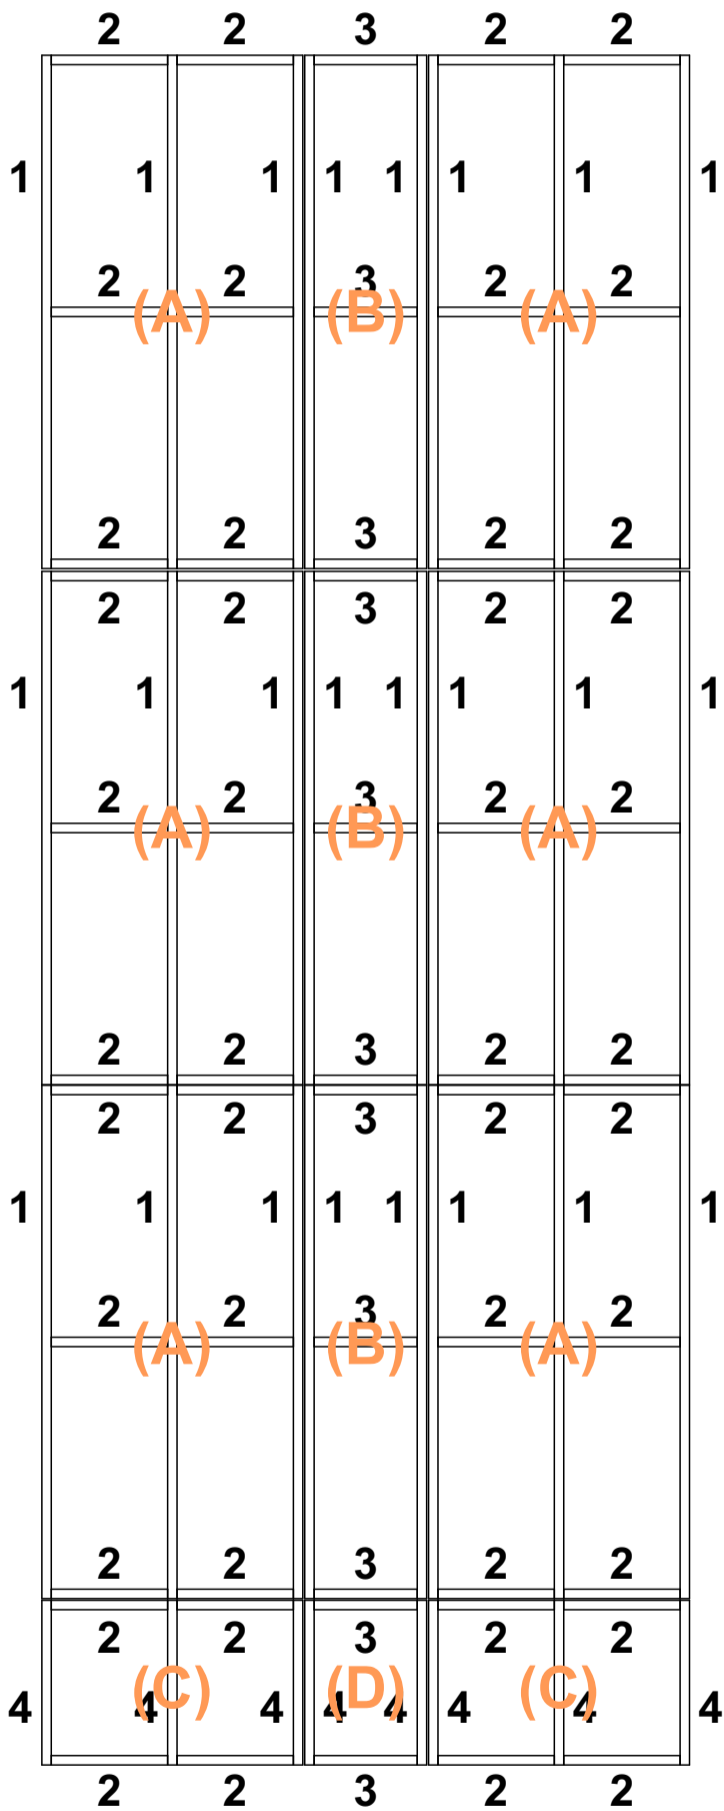


HAZIR ZEMİN PANELLERİ (ISI YALITIMI)

(HZ-Y)


Taşıyünü Levha (HZ-Y)

1 (A)	1	2 (B)	1 (A)	1
1	1	2	1	1
1 (A)	1	2 (B)	1 (A)	1
1	1	2	1	1
1 (A)	1	2 (B)	1 (A)	1
1	1	2	1	1
3 (C)	3	4 (D)	3 (C)	3

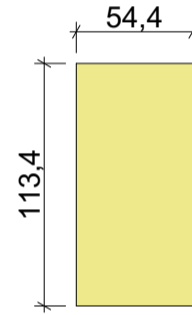


HZ-Y1

x24

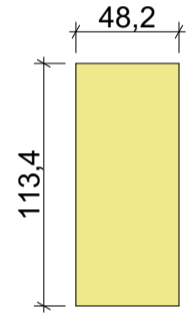


HZ-Y2

x6

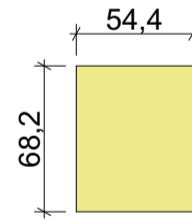

HZ-Y3

x4

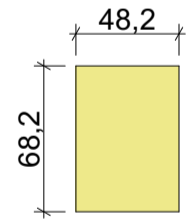

HZ-Y4

x1






Taşıyünü (Zemin) Alan:

19,90 m²

HAZIR ZEMİN PANELLERİ (ÜST KAPLAMA)




(HZ-O Üst)

OSB 18mm (HZ-Üst)

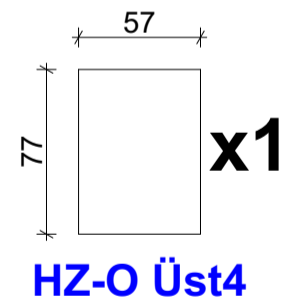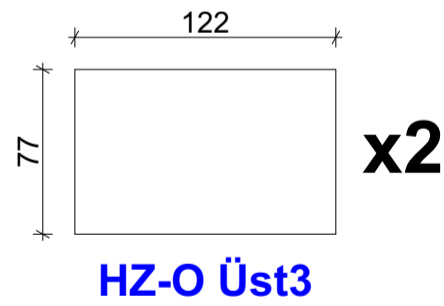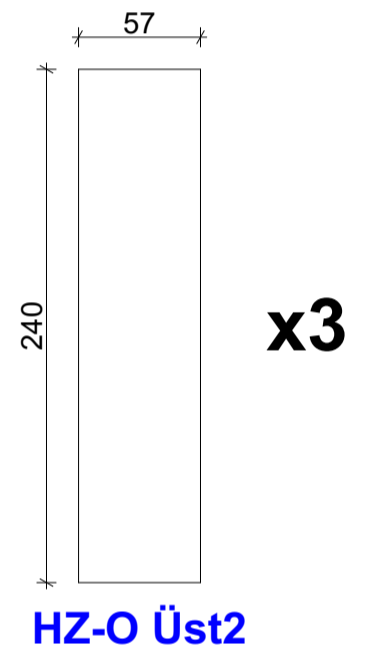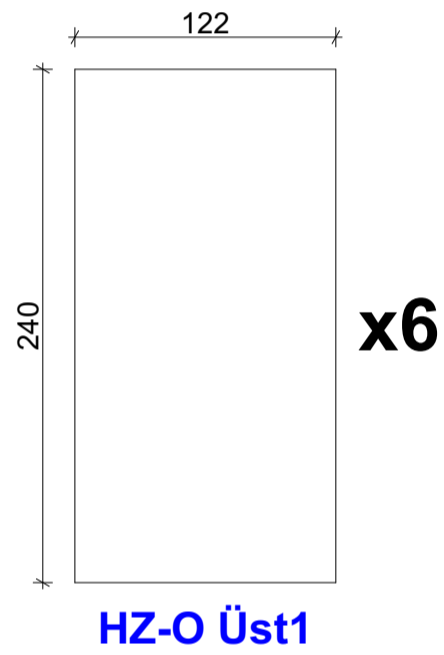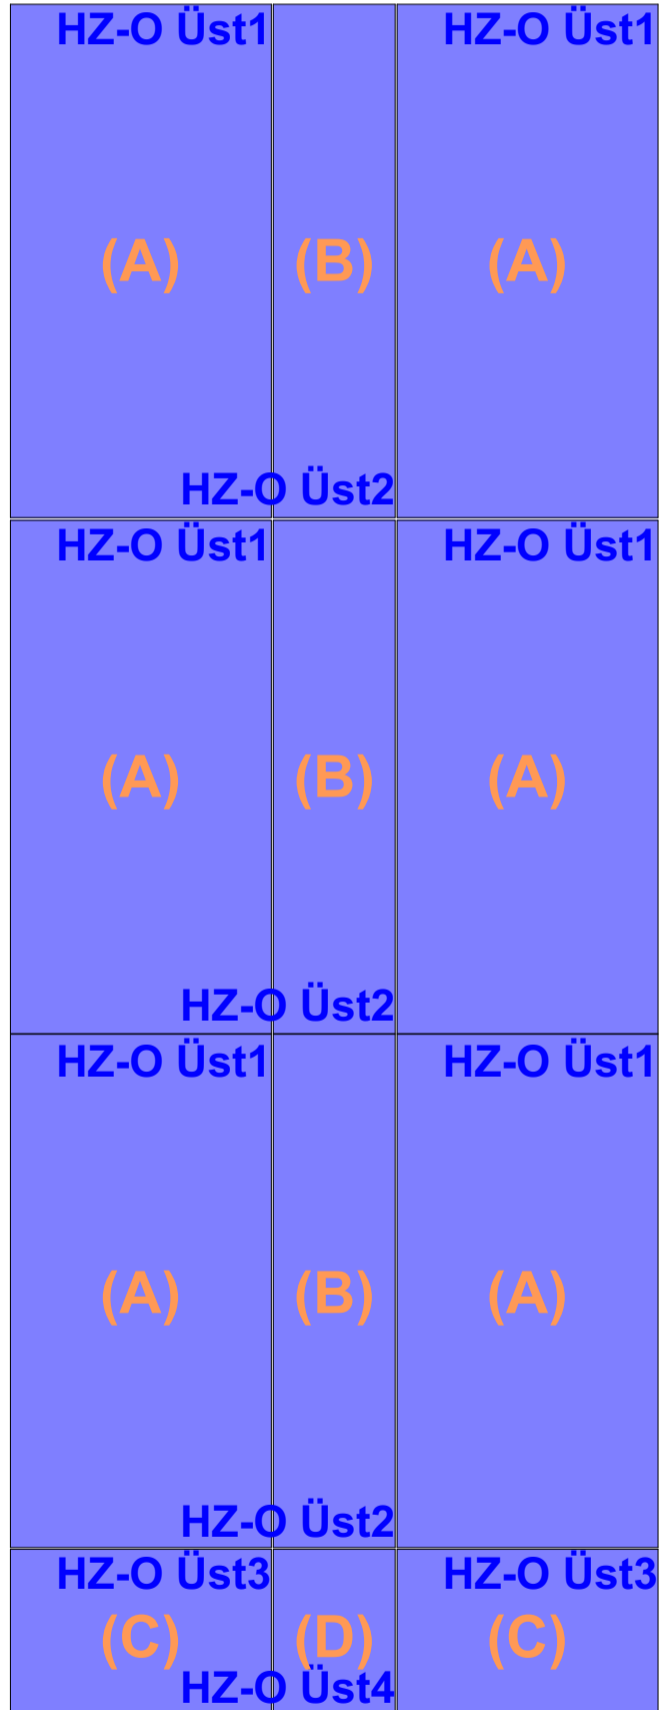


ÖN CEPHE


4,4cm x 4,4cm Kereste

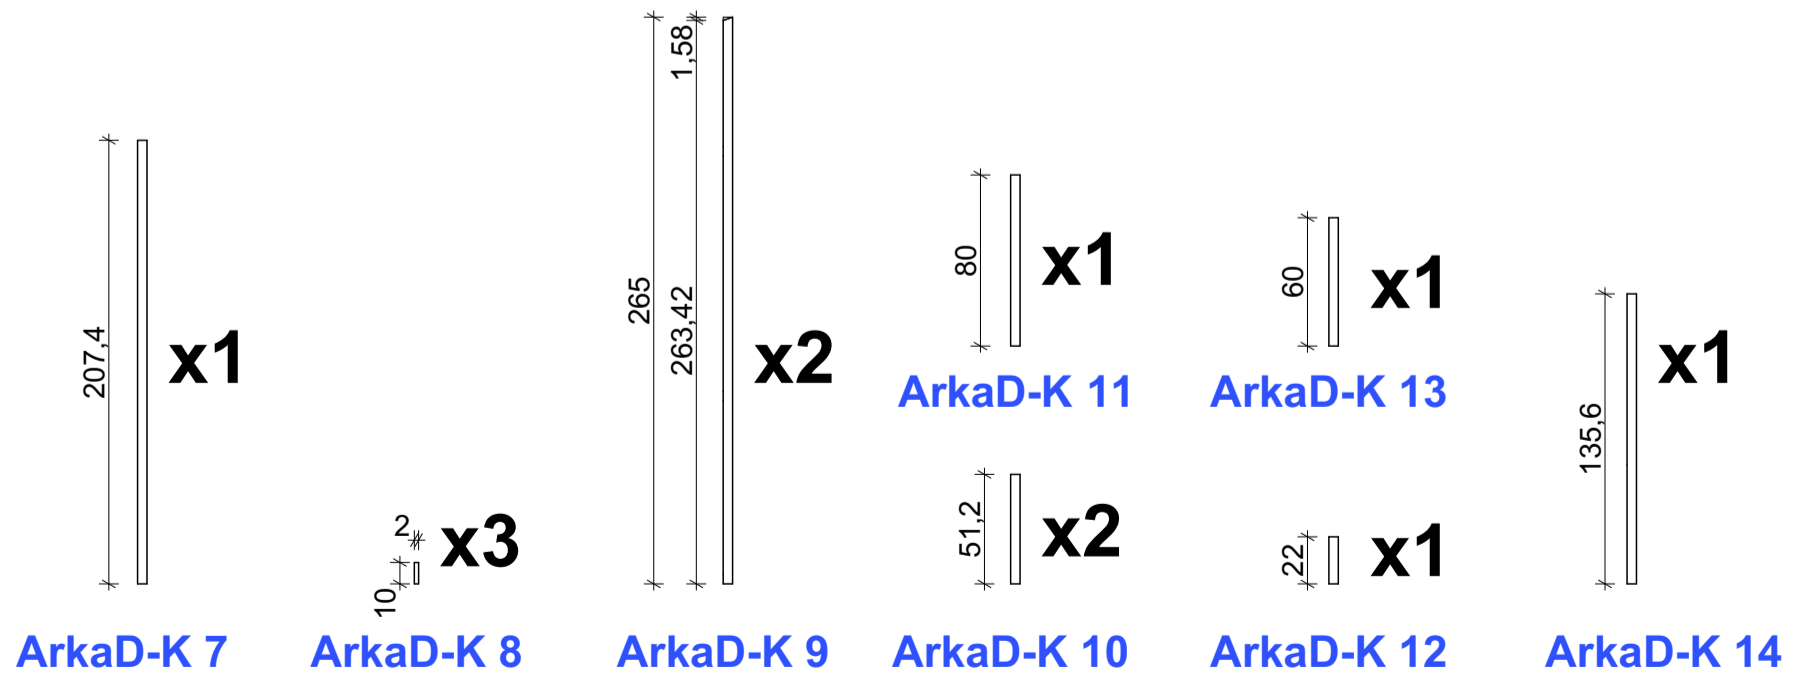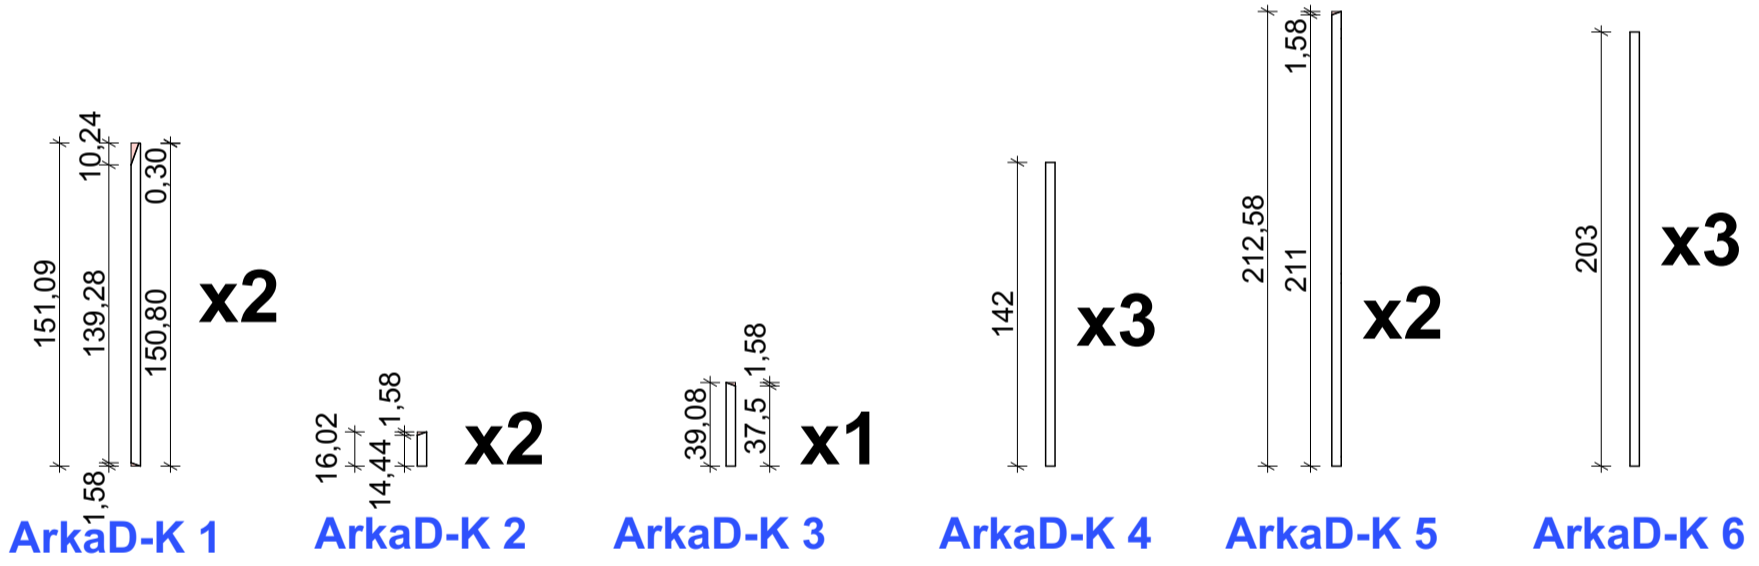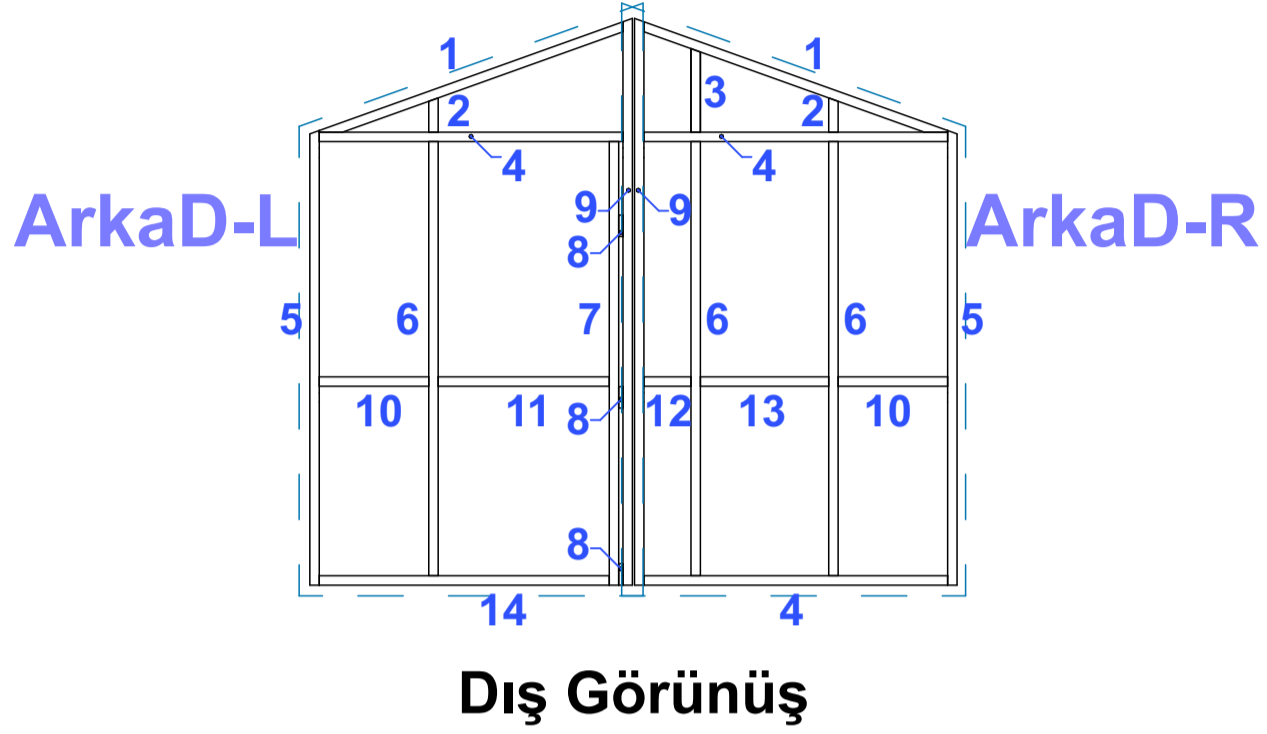








OSB 11mm

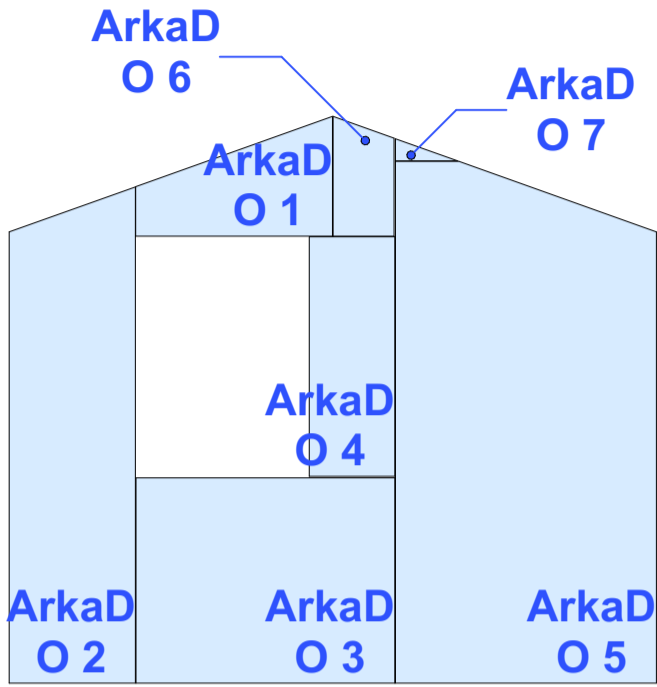




Dış Görünüş

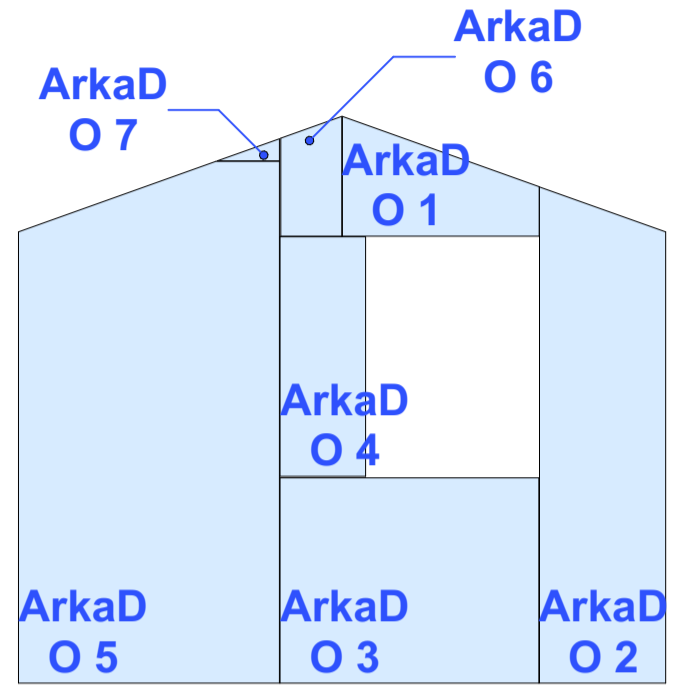


İç Görünüş

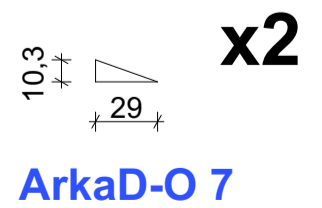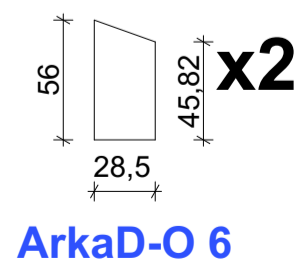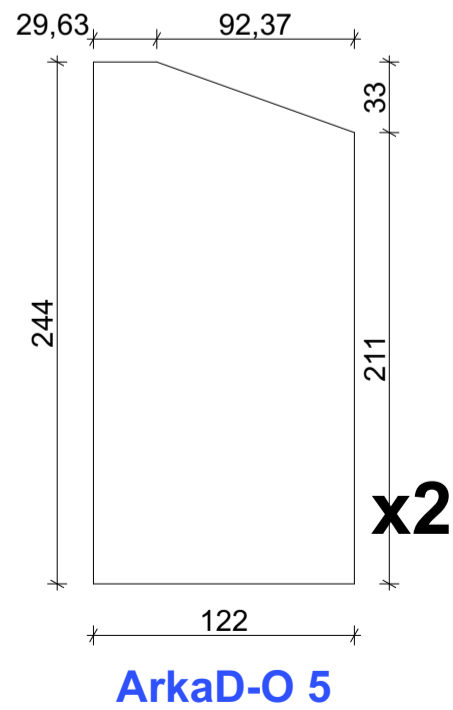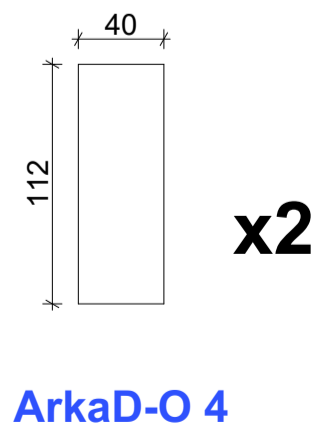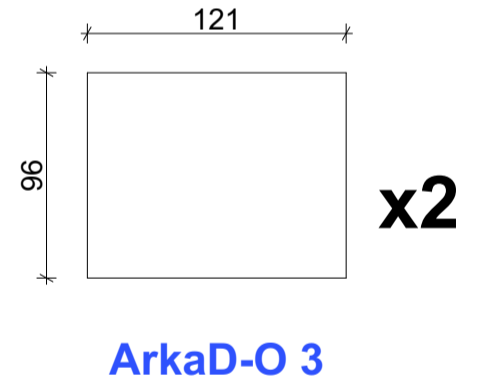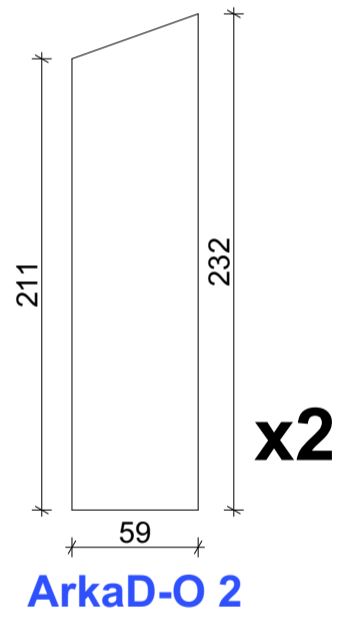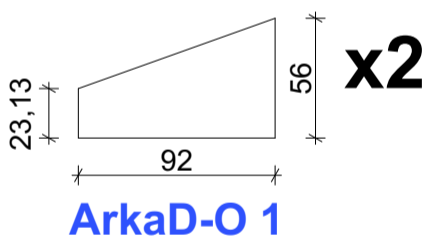


4,4cm x 4,4cm Kereste

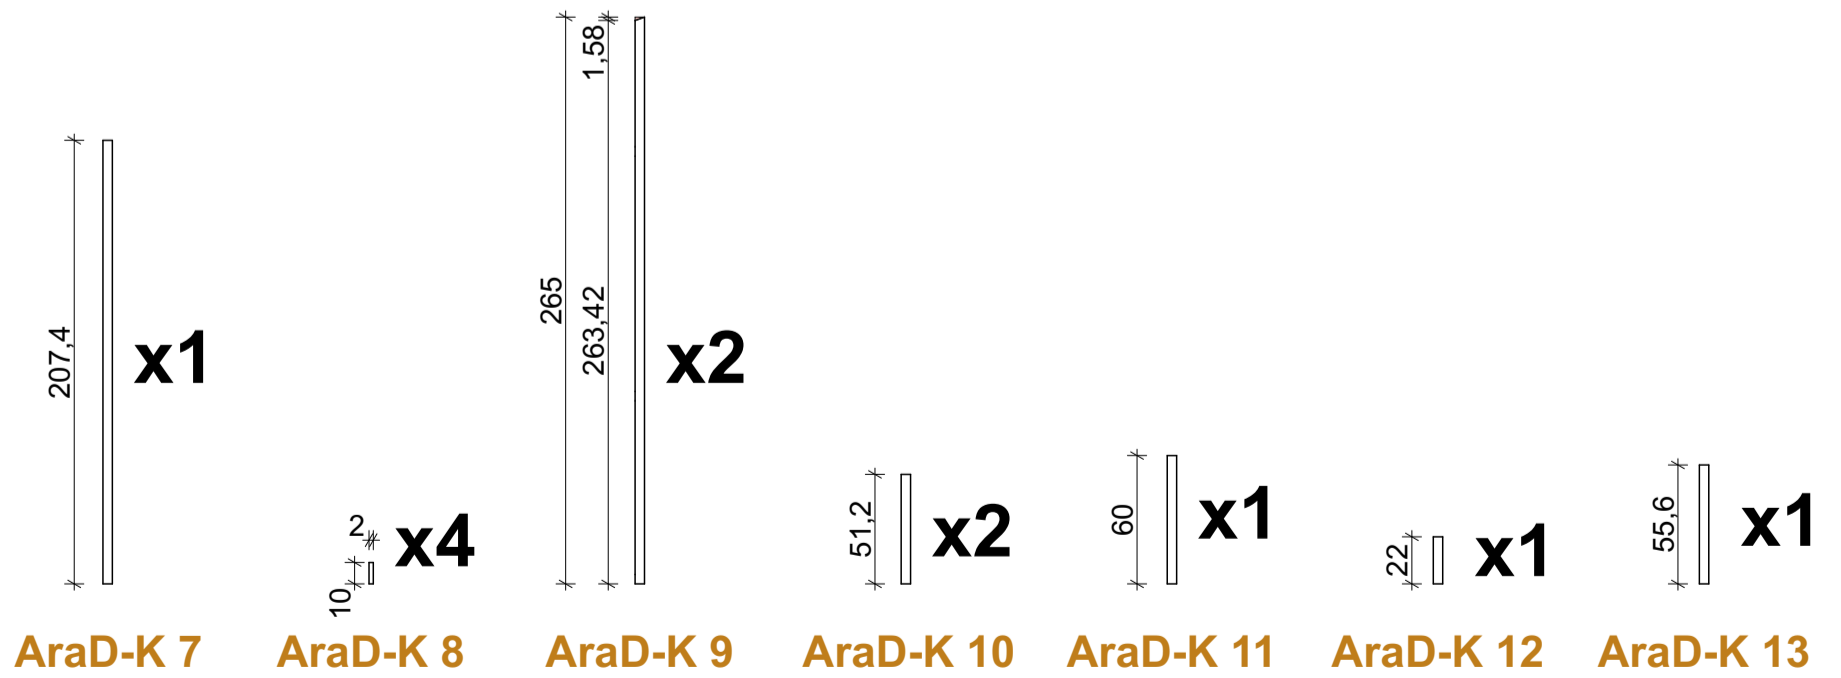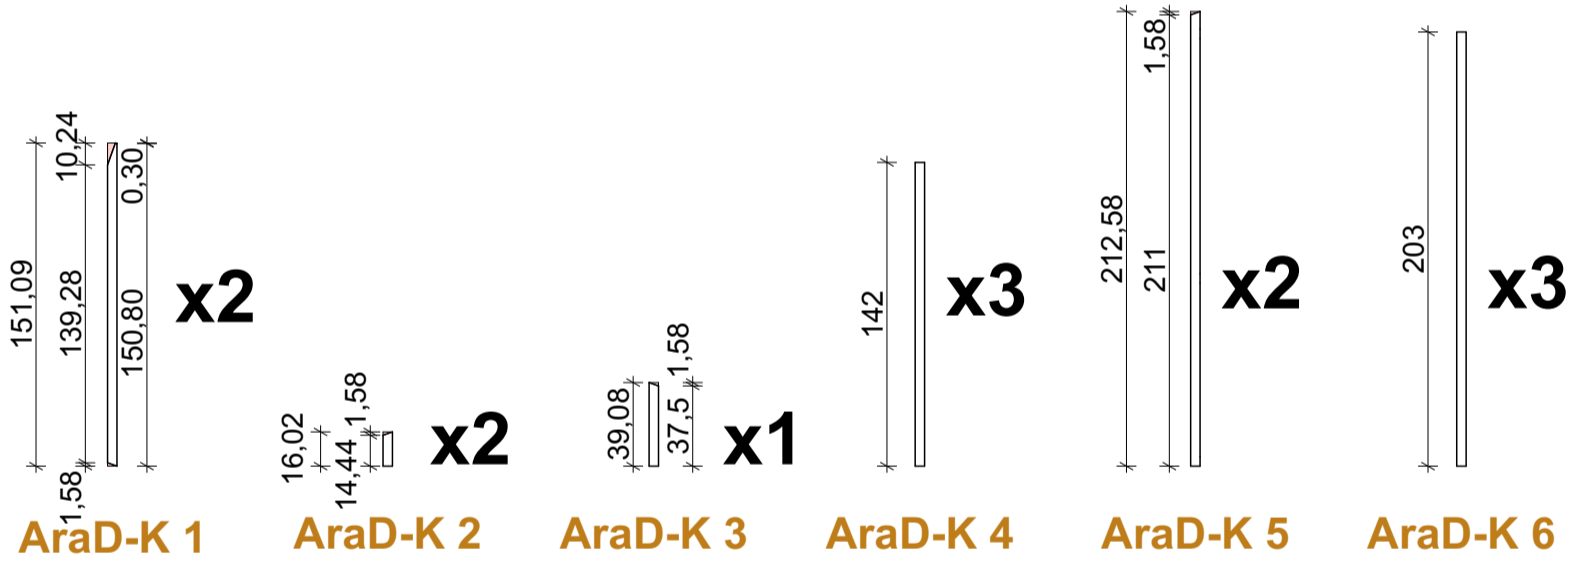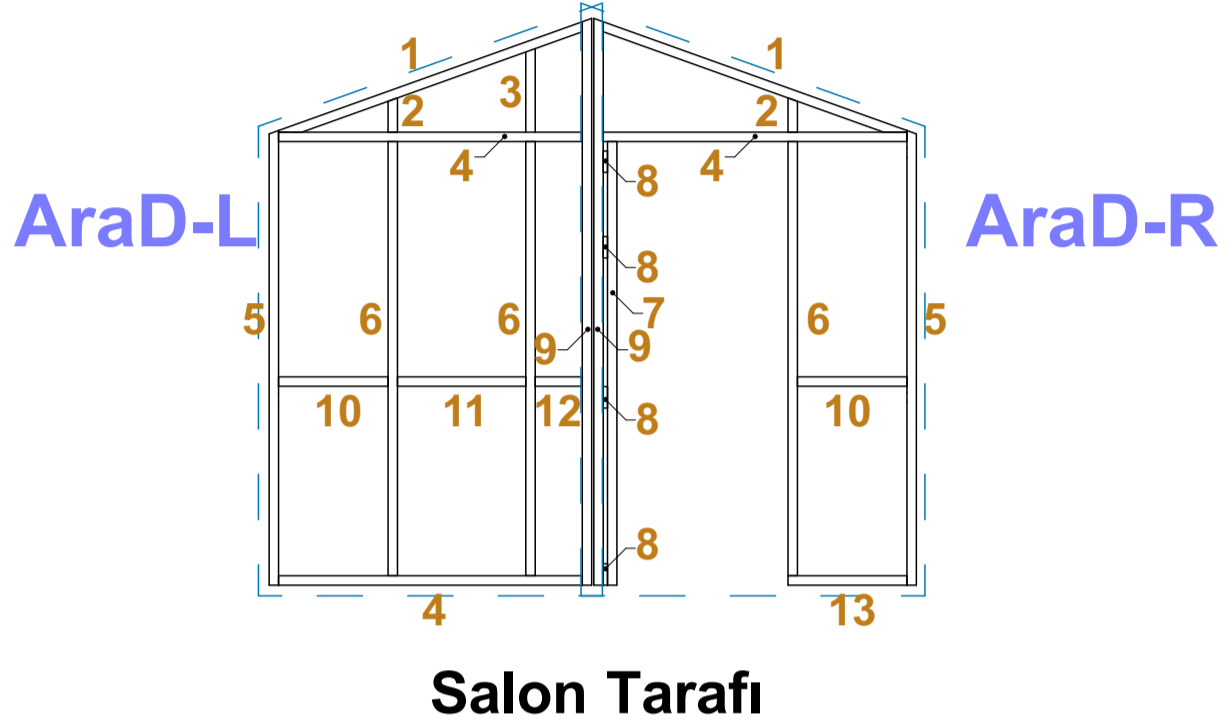







OSB 11mm

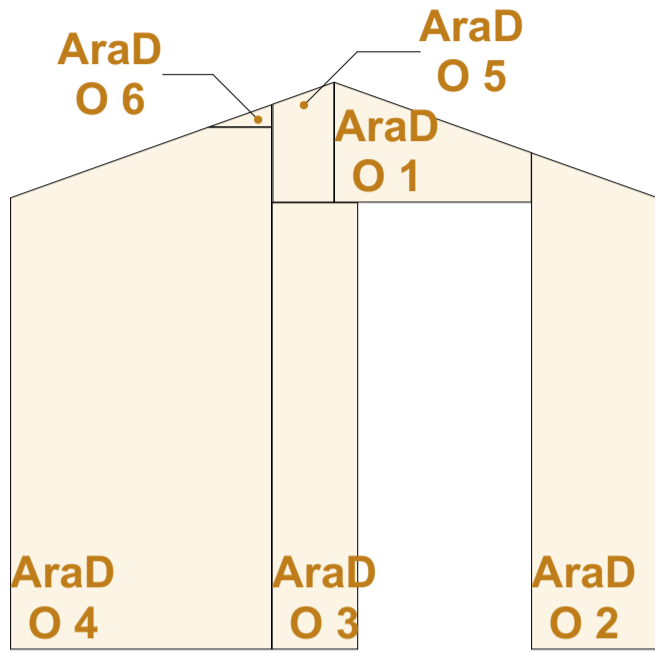

Salon Tarafı

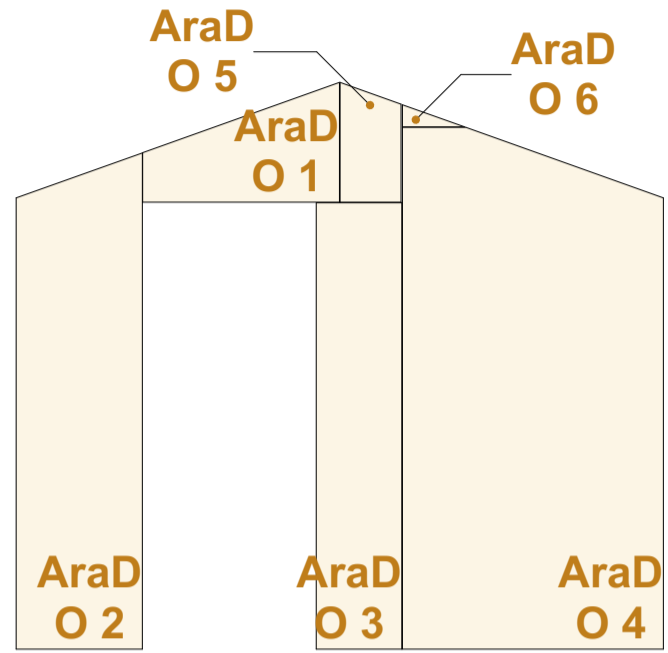



Oda Tarafı

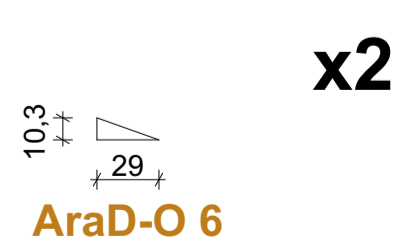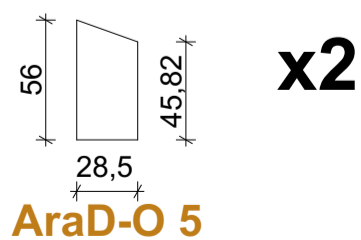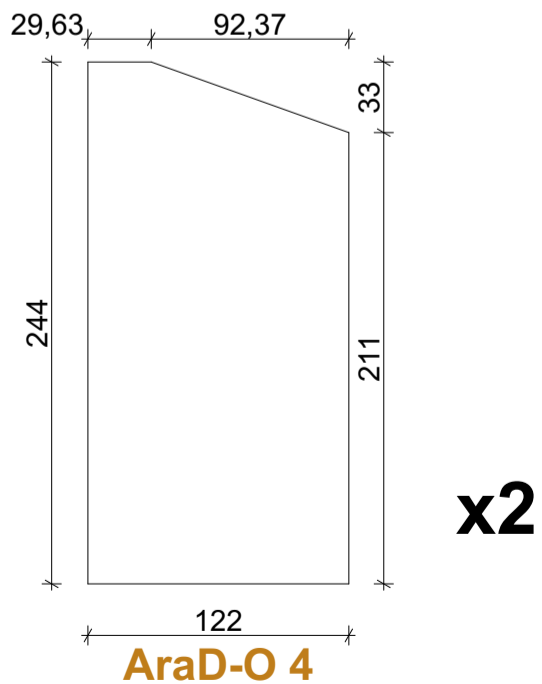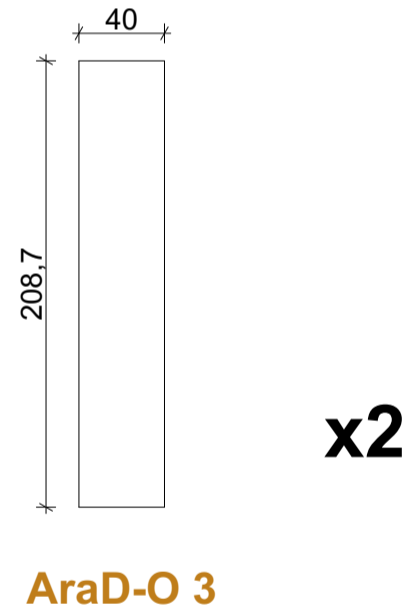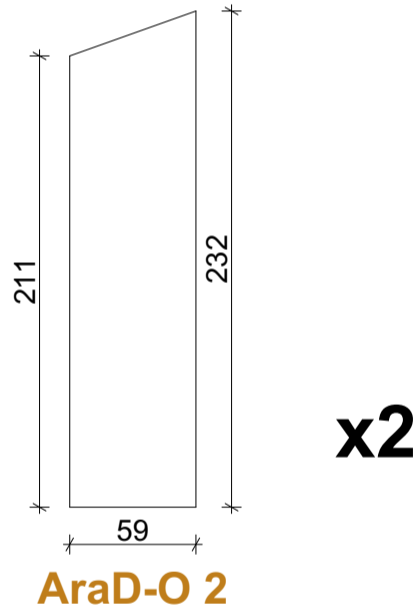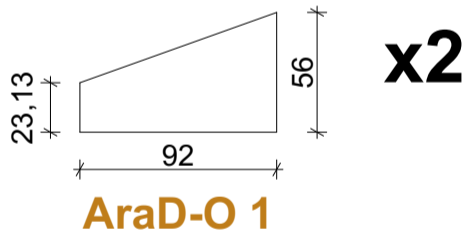



BANYO DUVARLARI / Taşıyıcılar

(BD-K)

4,4cm x 4,4cm Kereste

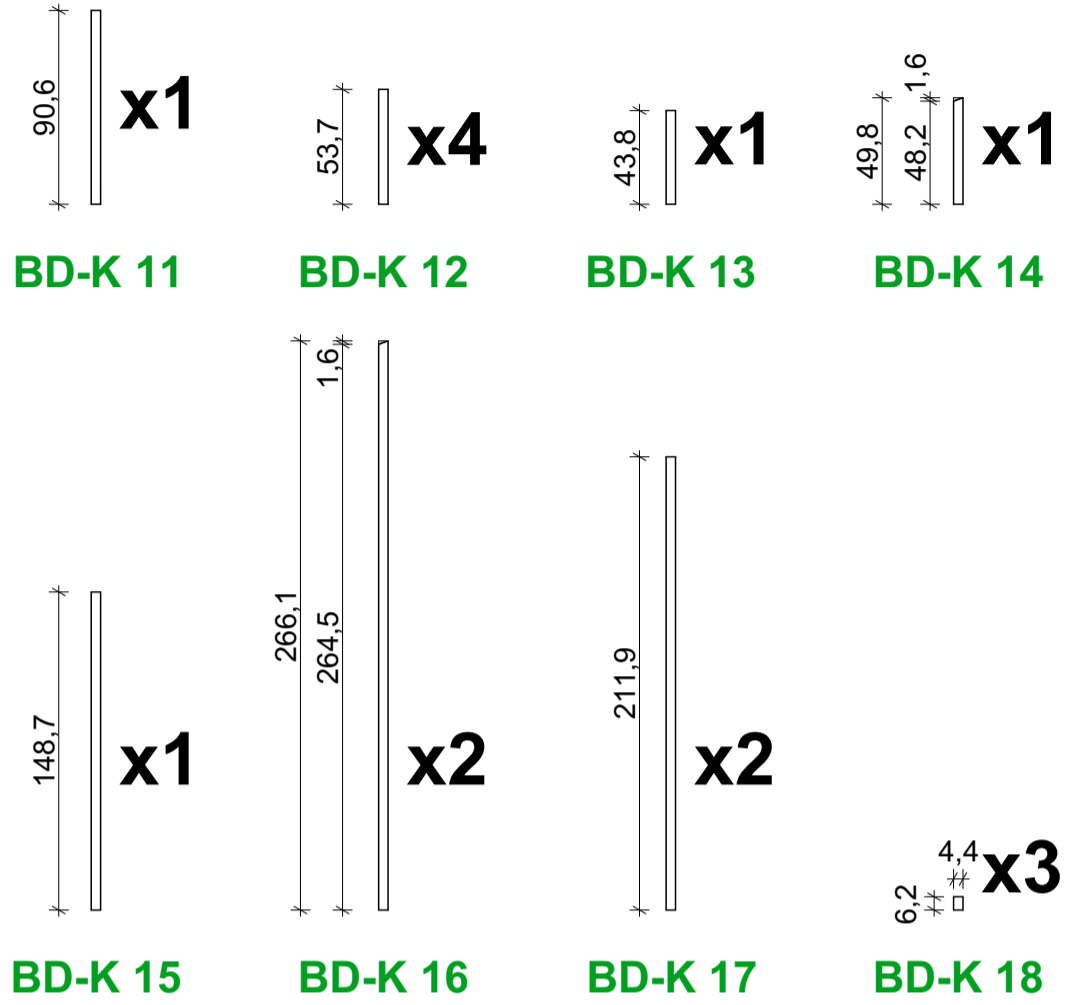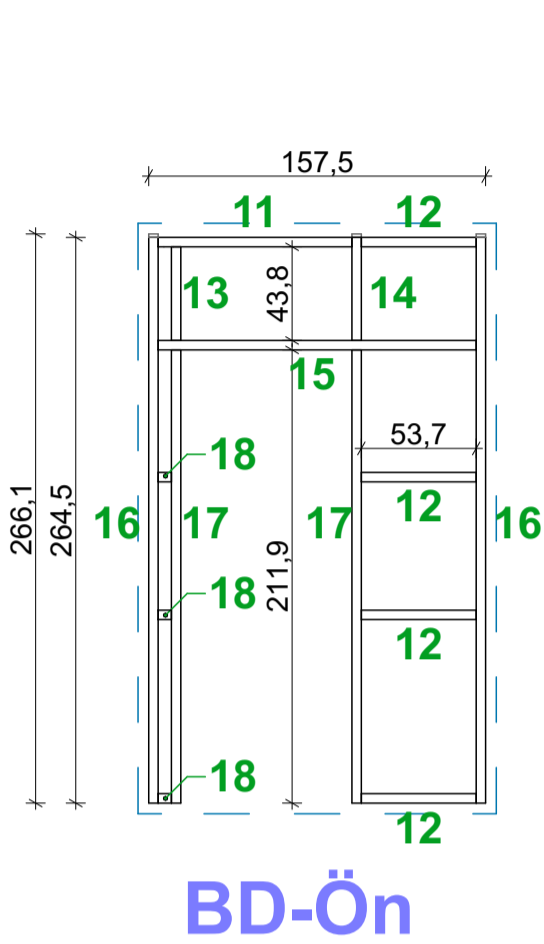


Banyo Giriş Duvar Paneli (Banyo Dışından)

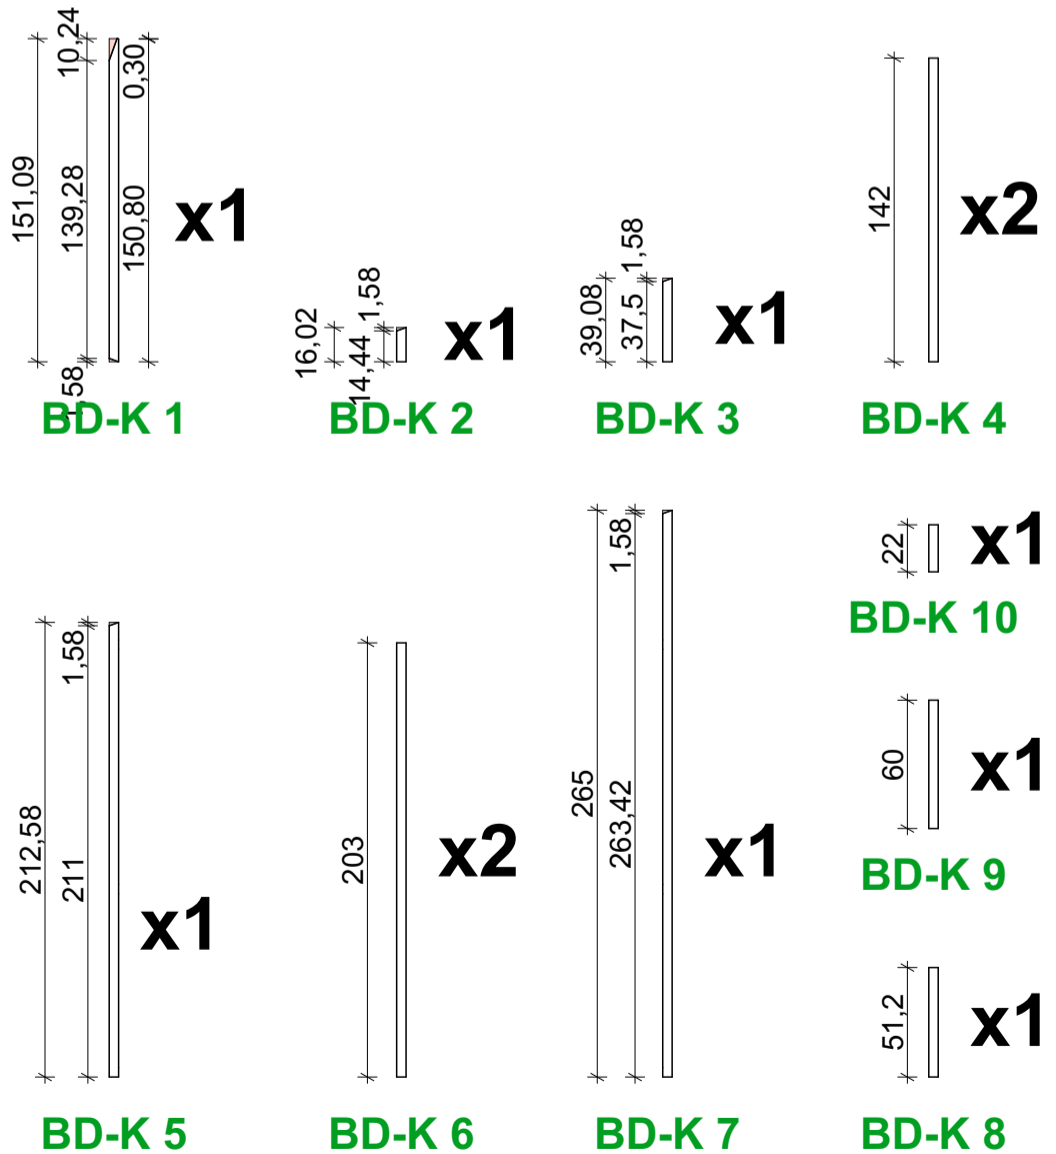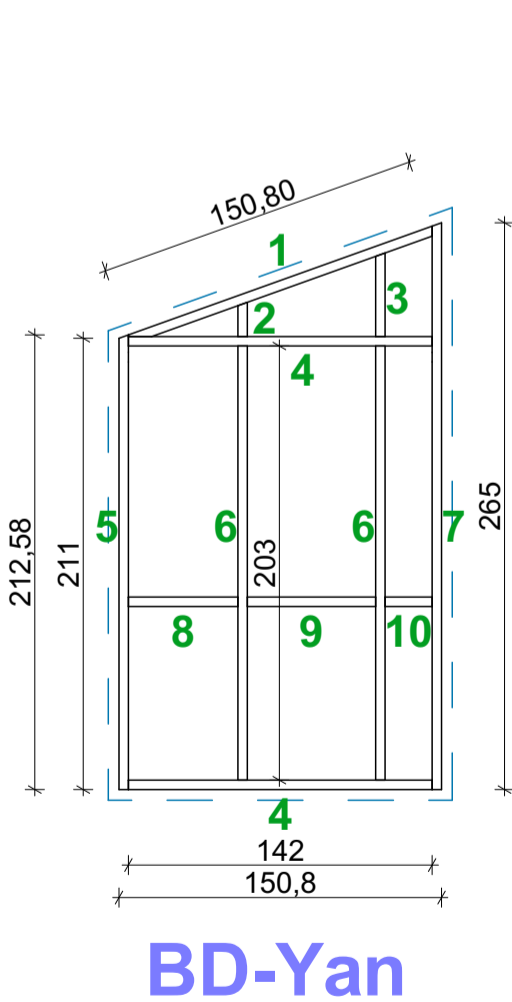


Banyo Yan Duvar Paneli (Banyo Dışından)







OSB 11mm

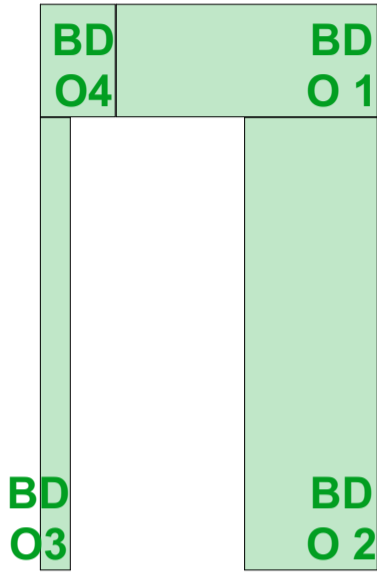


Banyo Dışı

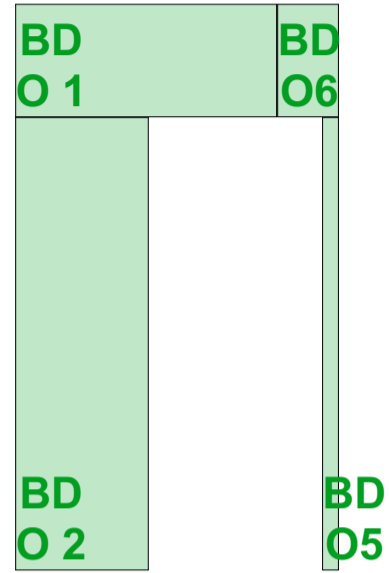


Banyo İçi

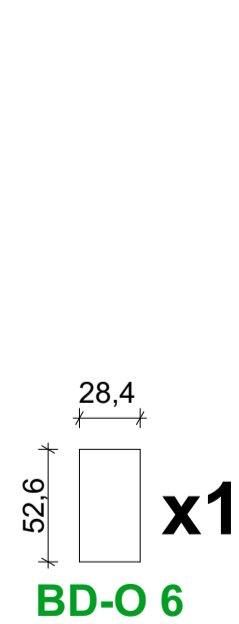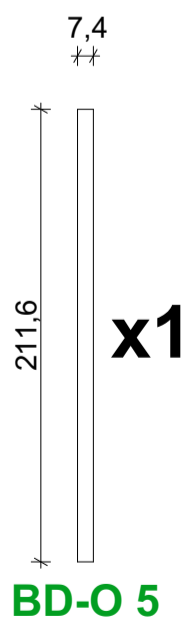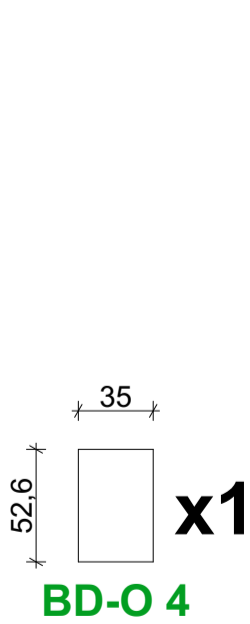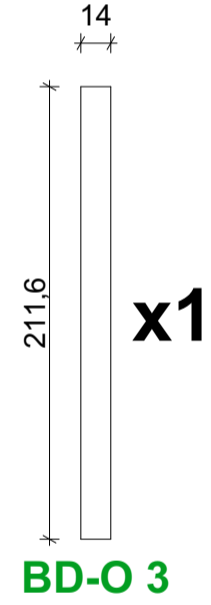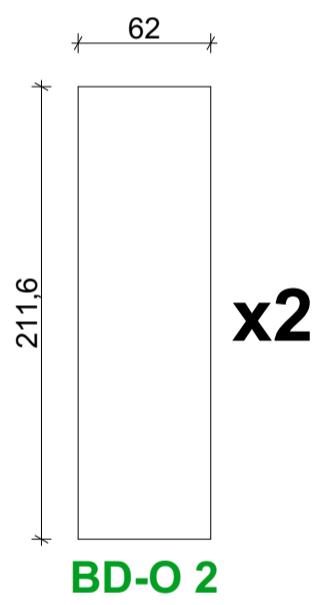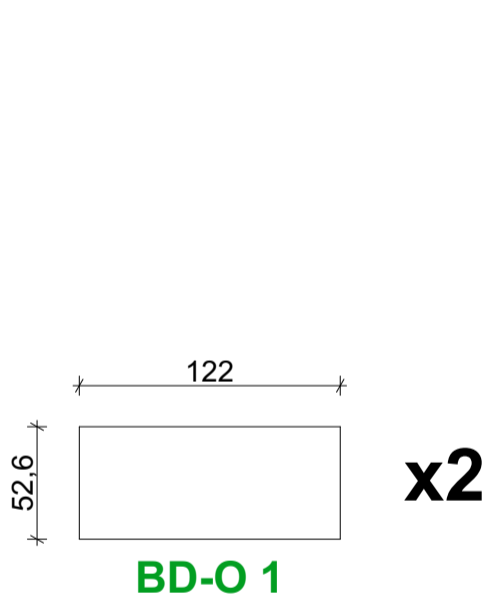





OSB 11mm

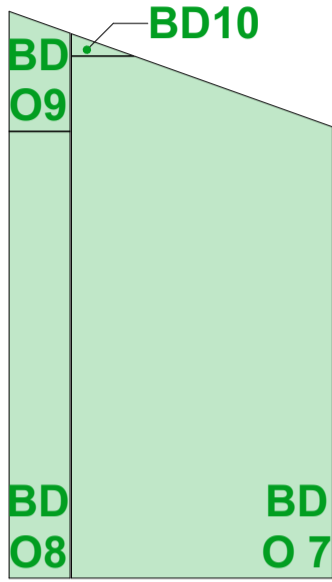

Banyo İçi

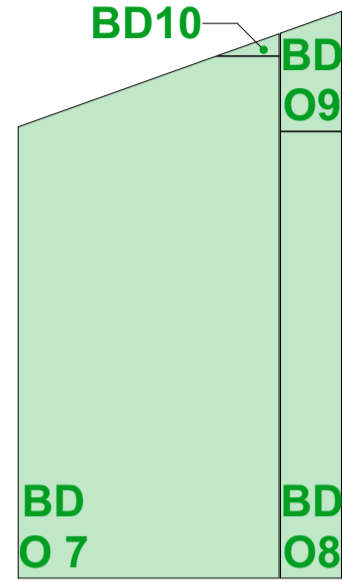











Banyo Dışı

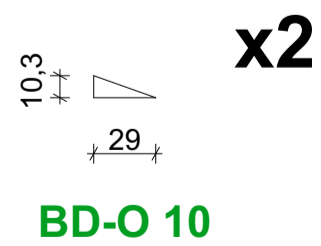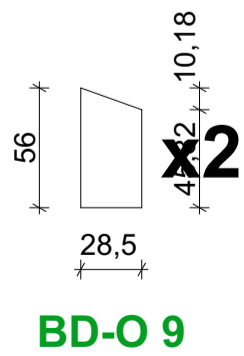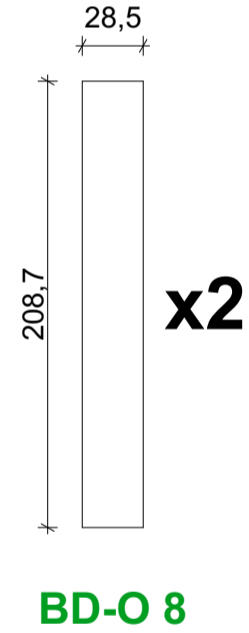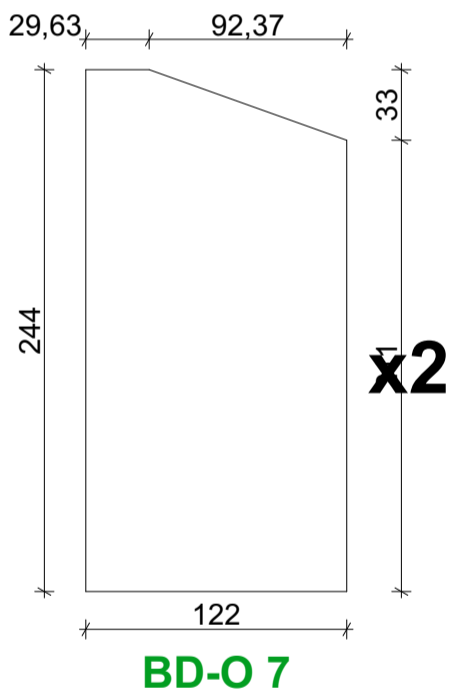


ÖN DUVAR / Taşıyıcılar

(ÖD-K)


4,4cm x 4,4cm Kereste

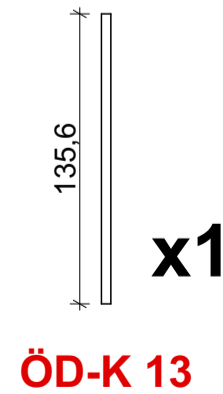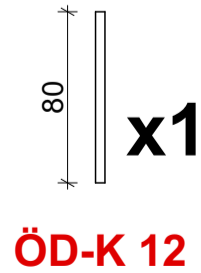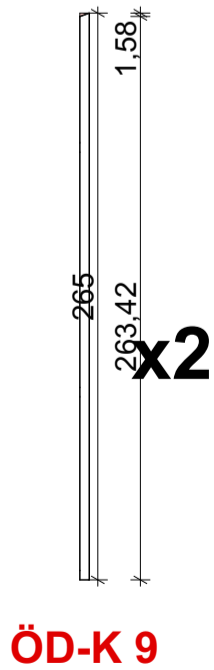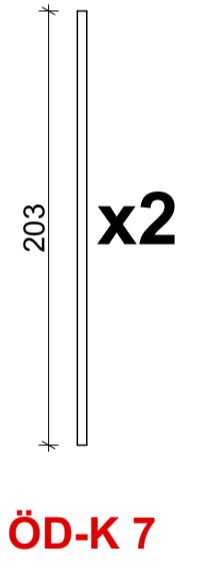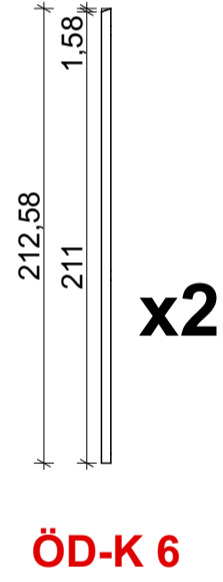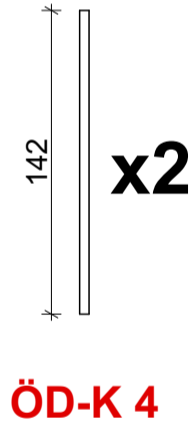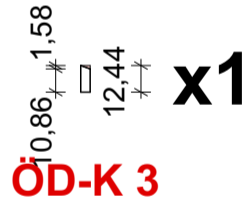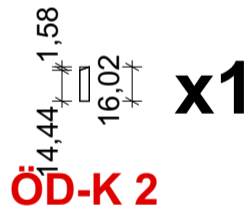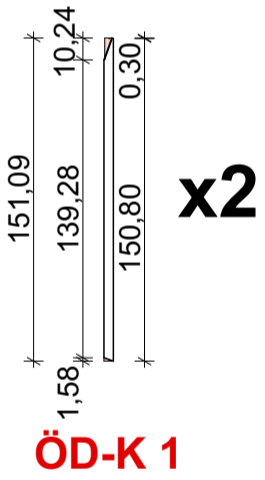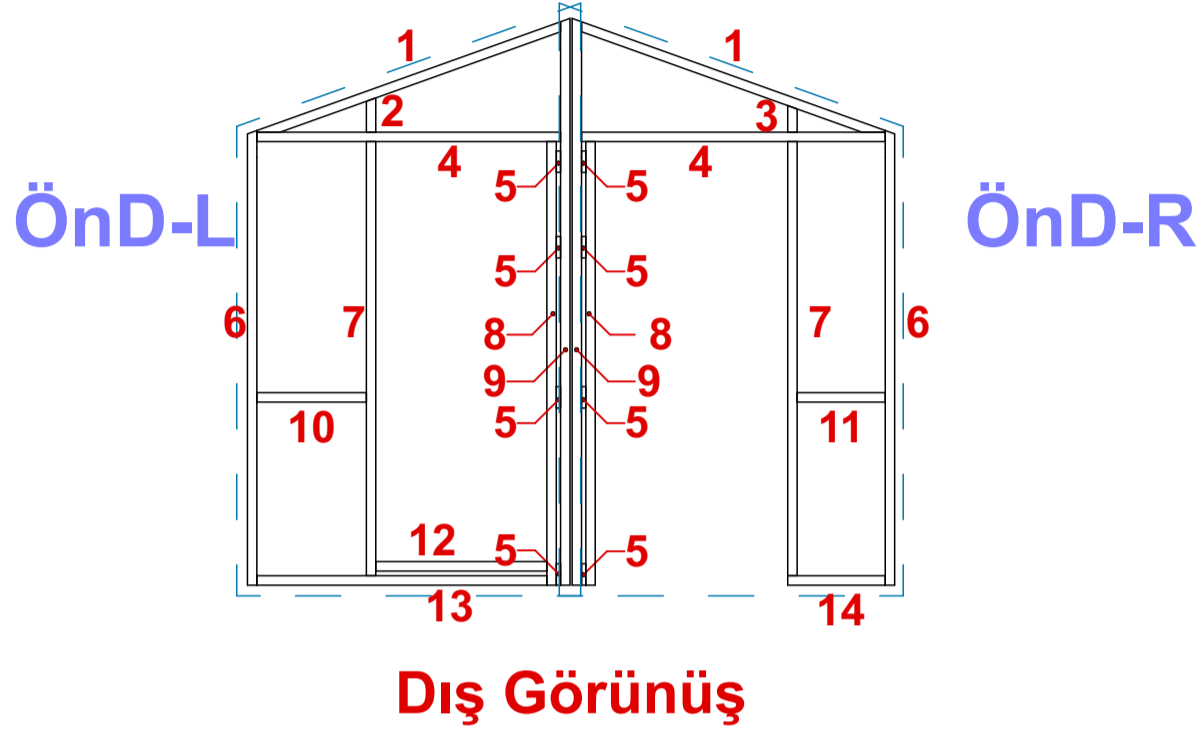







OSB 11mm

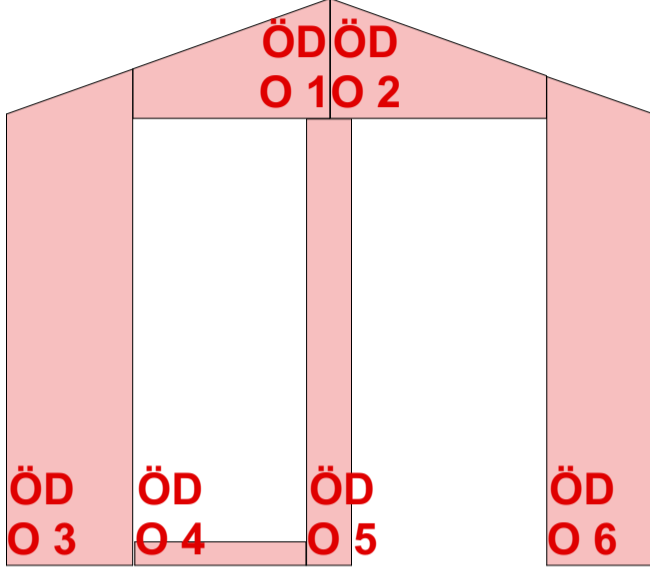

Dış Görünüş

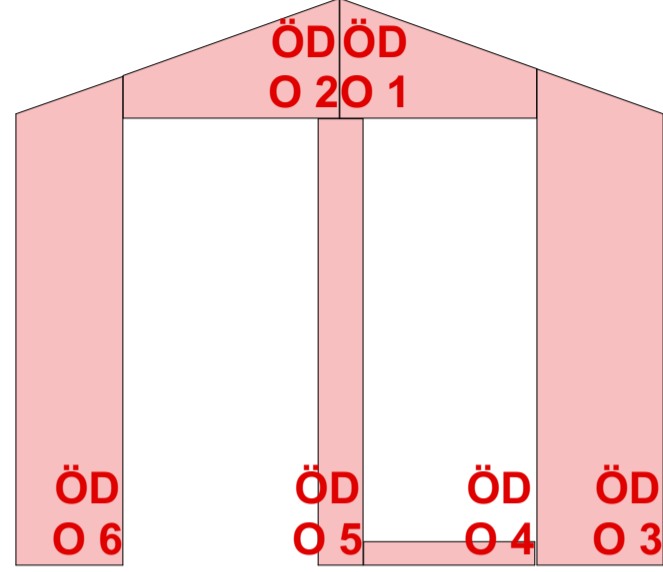


İç Görünüş

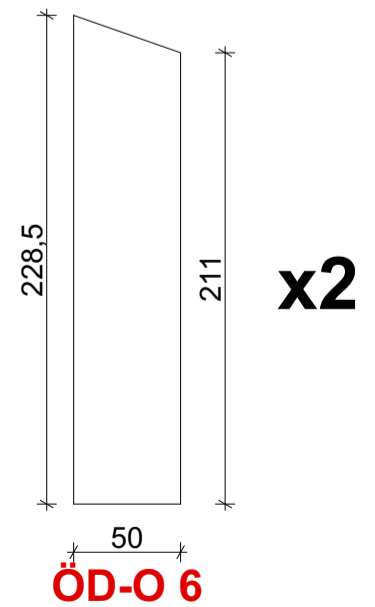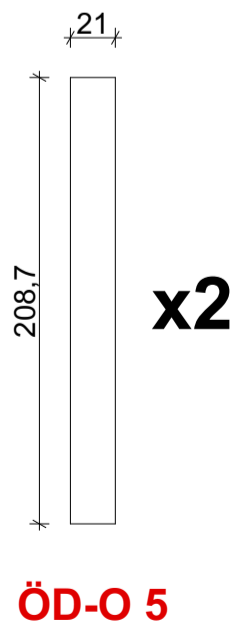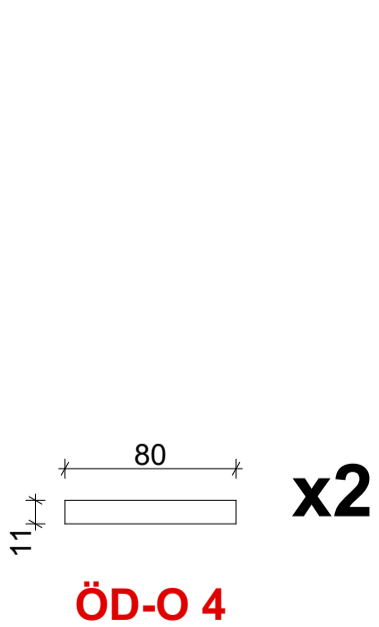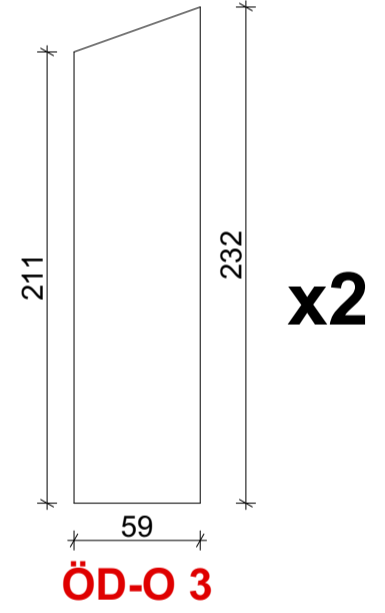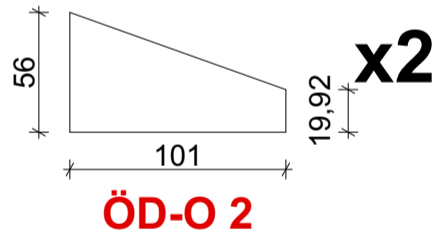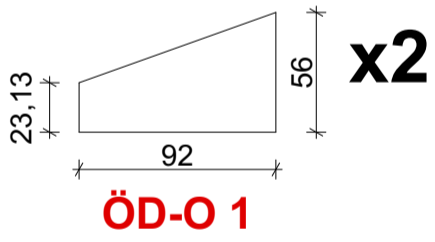


İÇ YAN DUVAR KAPLAMA (SOL)

(YD-O)

OSB 11mm

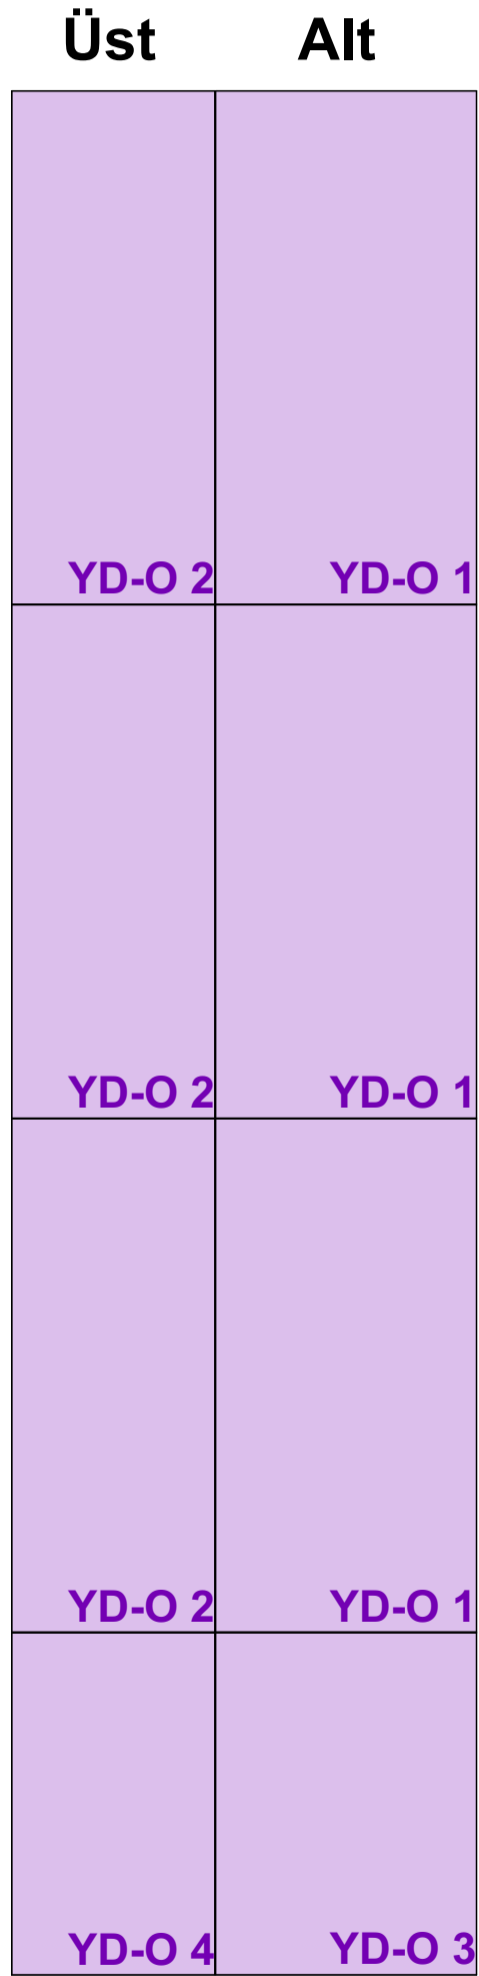






ÖN CEPHE

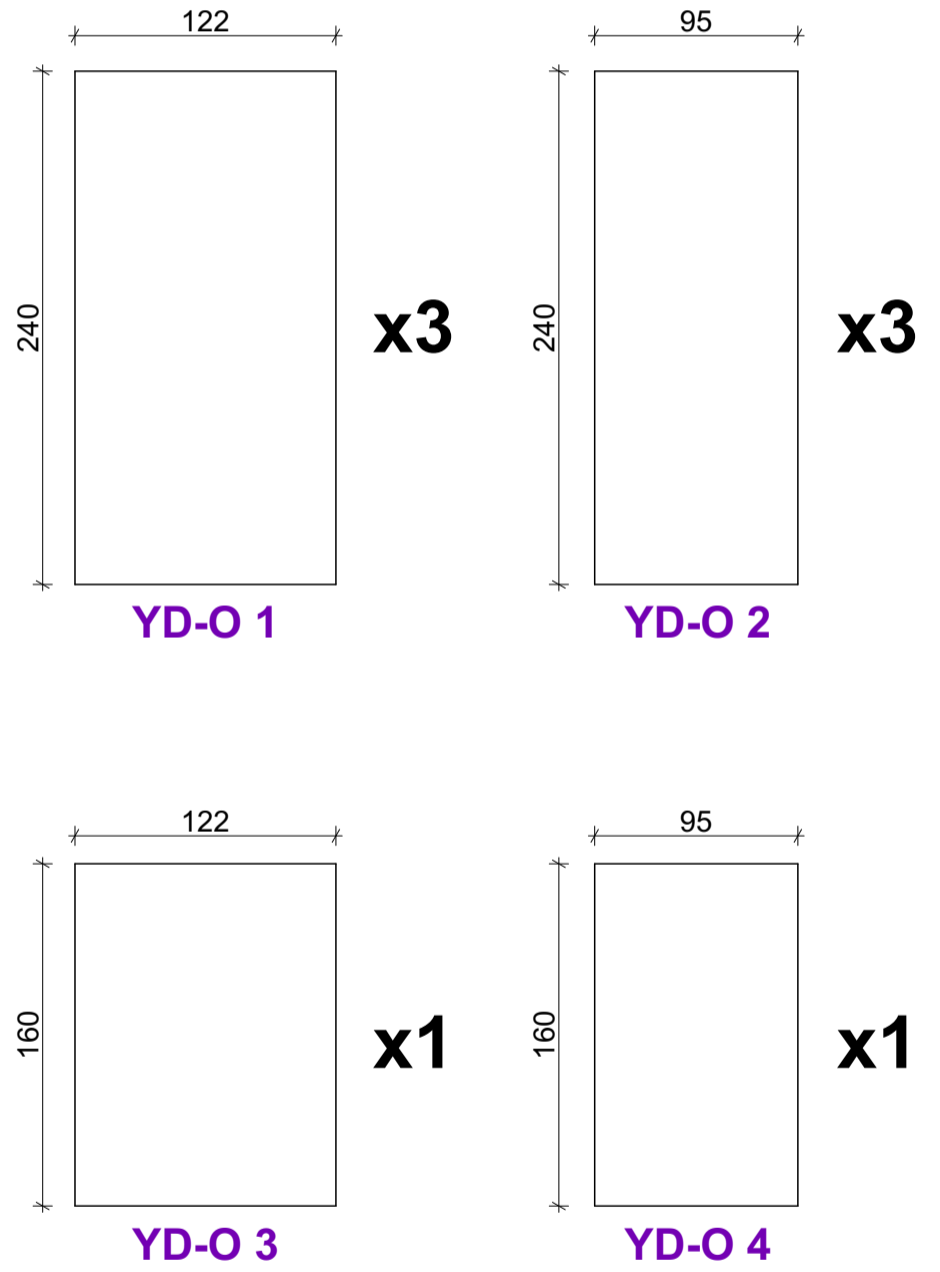

İÇ YAN DUVAR KAPLAMA (SAĞ)

(YD-O)

OSB 11mm

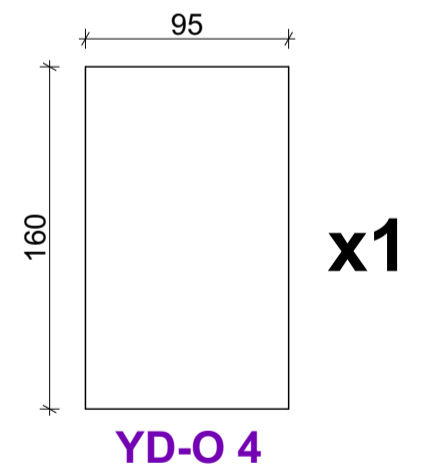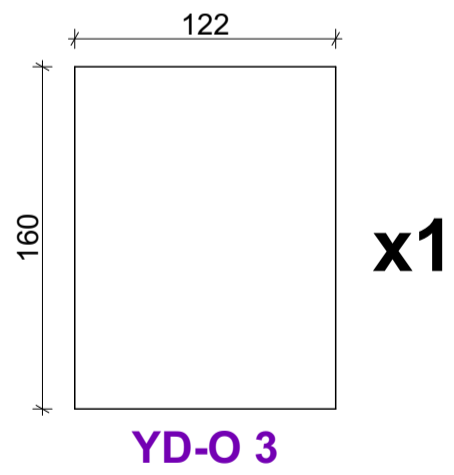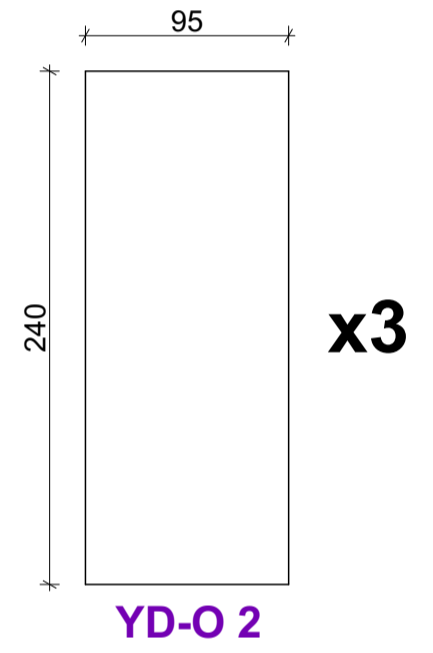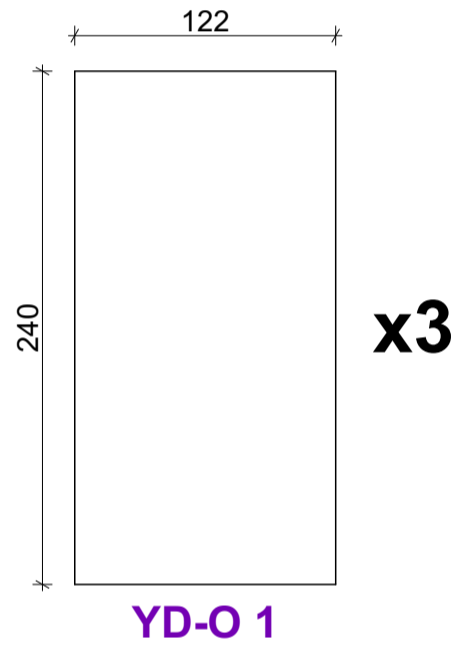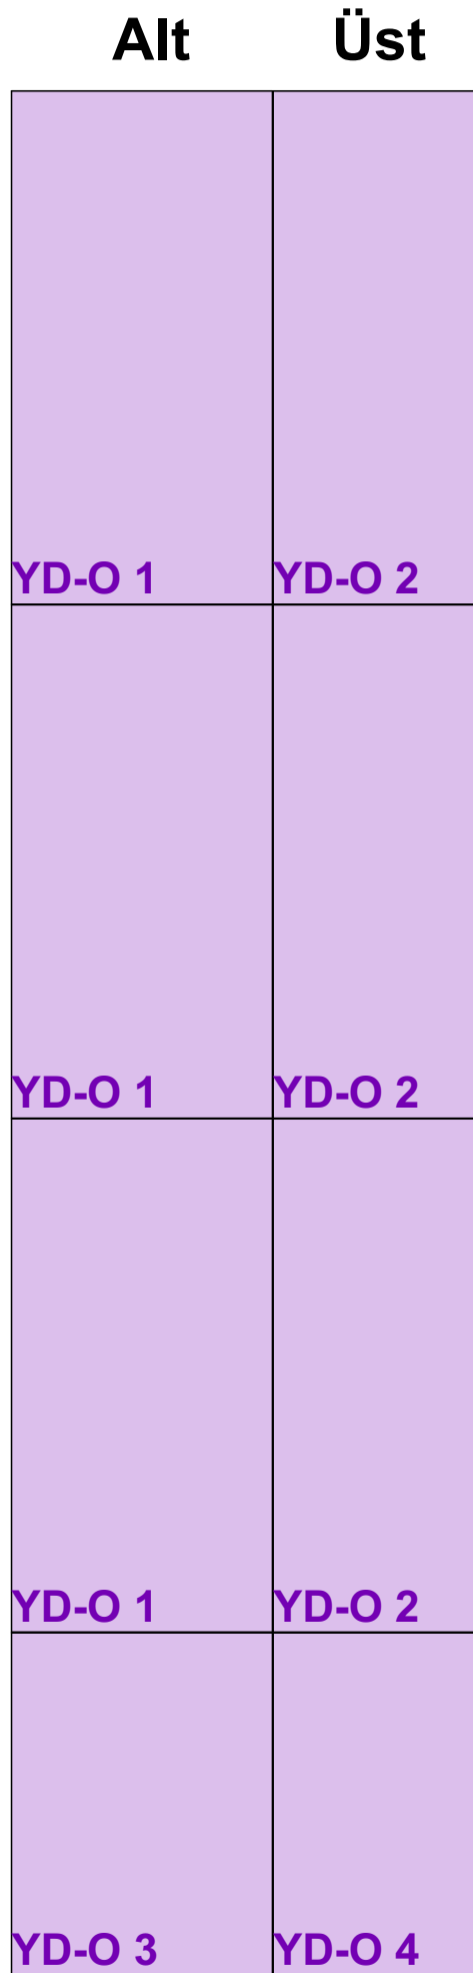


ÖN CEPHE

İÇ TAVAN KAPLAMA

(T-O)

OSB 11mm


T 01	T 01
T 01	T 01
T 01	T 01
T 01	T 01
T 01	T 01
T 01	T 01
T 01	T 01
T 01	T 01
T 01	T 01
T 01	T 01
T 01	T 01
T 01	T 01
T 01	T 01
T 01	T 01
T 01	T 01

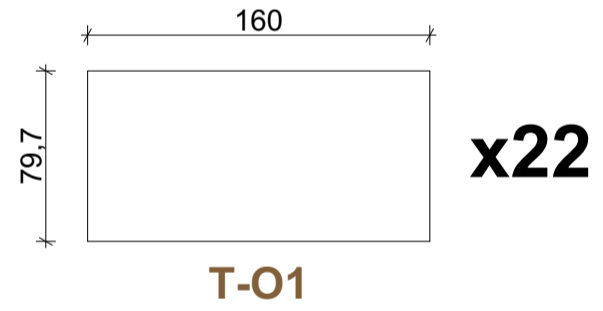


ÖN CEPHE

SAC ÇATI ve CEPHE KAPLAMALARI

Trapez 0,50mm

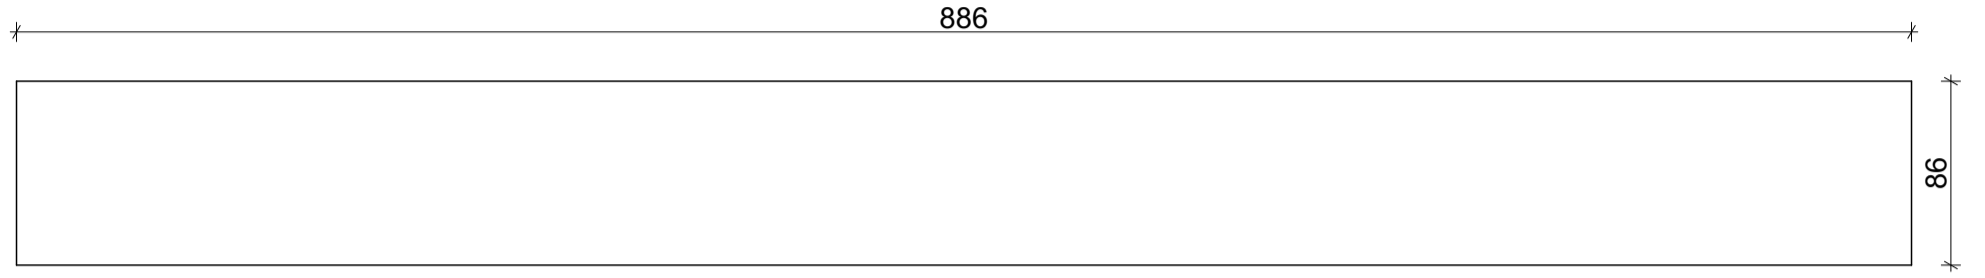


x6

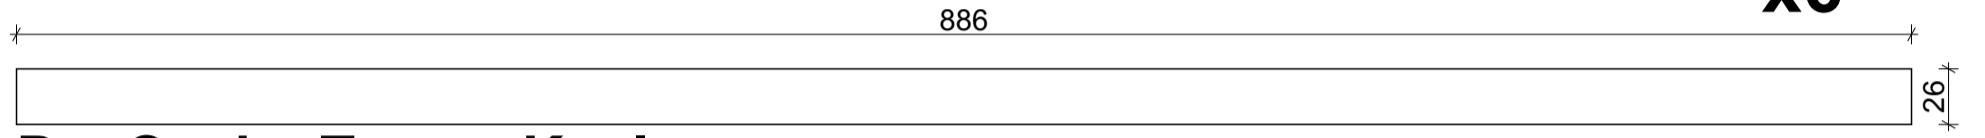


x2

Dış Cephe Trapez Kaplama

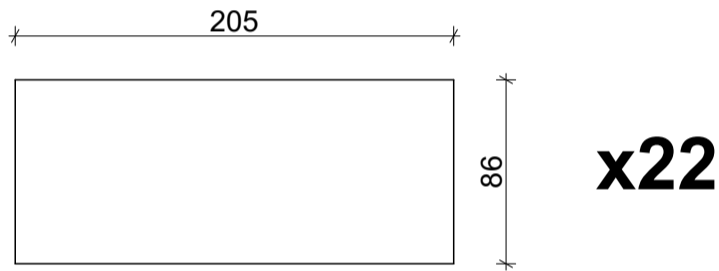

Çatı Trapez Kaplama

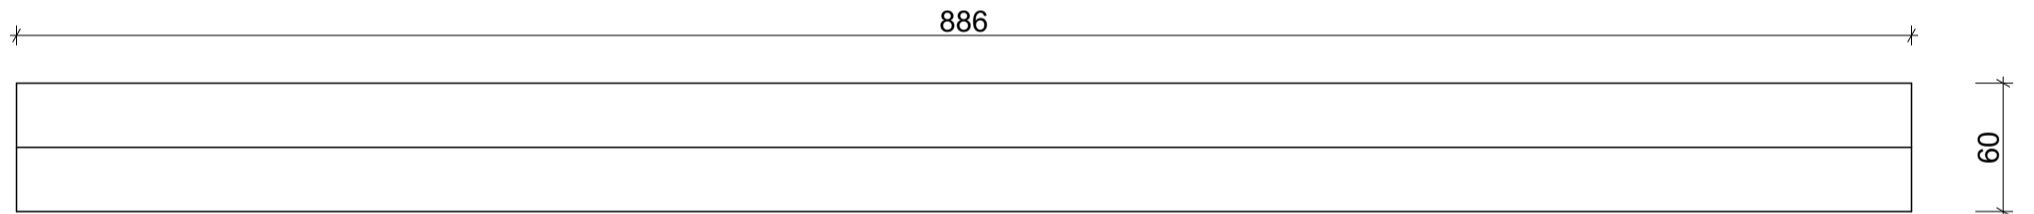


x1

Sac Mahya




Çatı Trapez Sac Altı Tahtalar


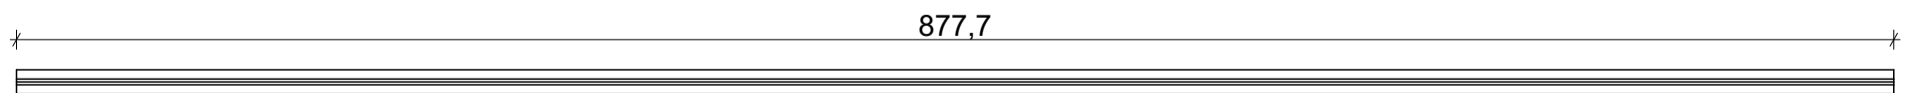


Ters Mahya


x1

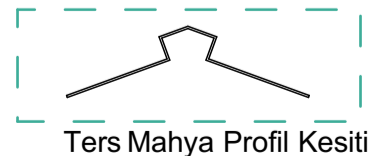

SAC AKSESUARLAR

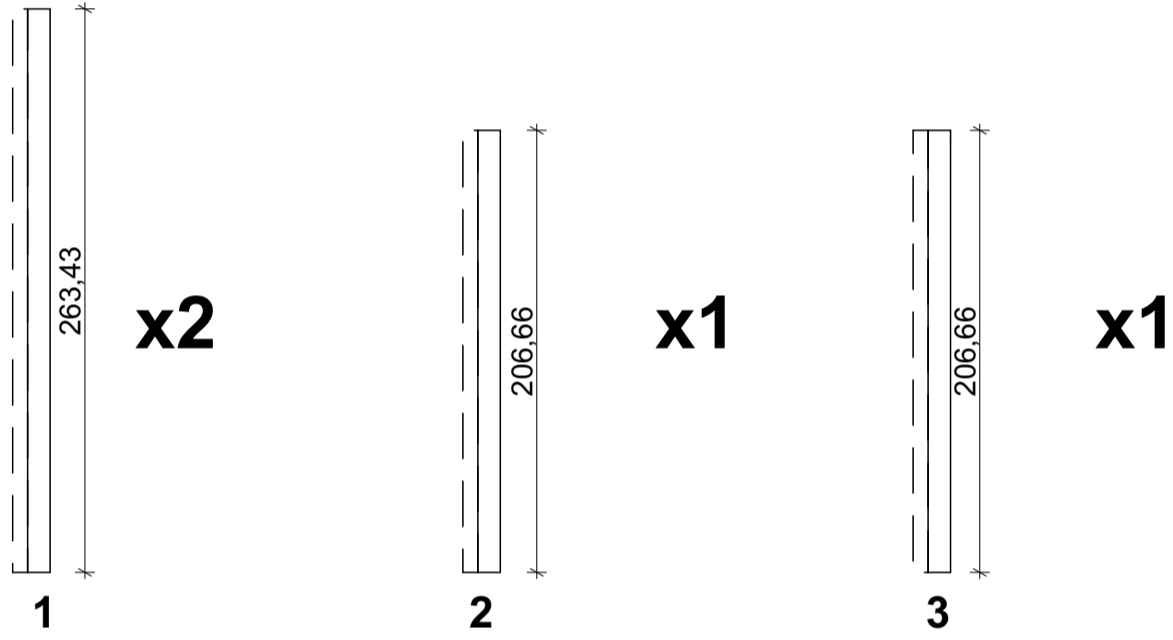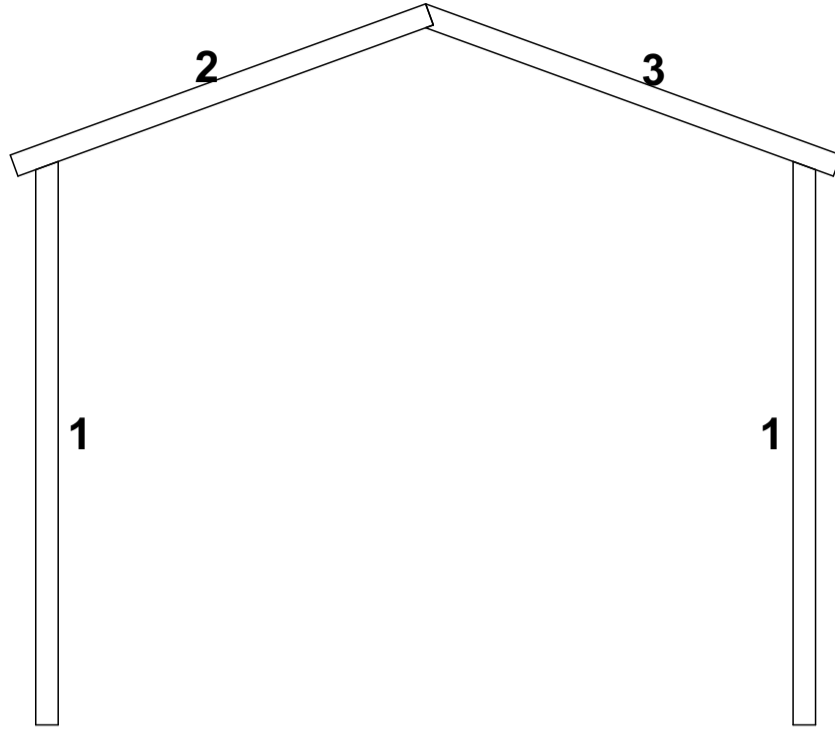


Sac L Profil Kaplama (Ön Cephe)
10cm x 10cm


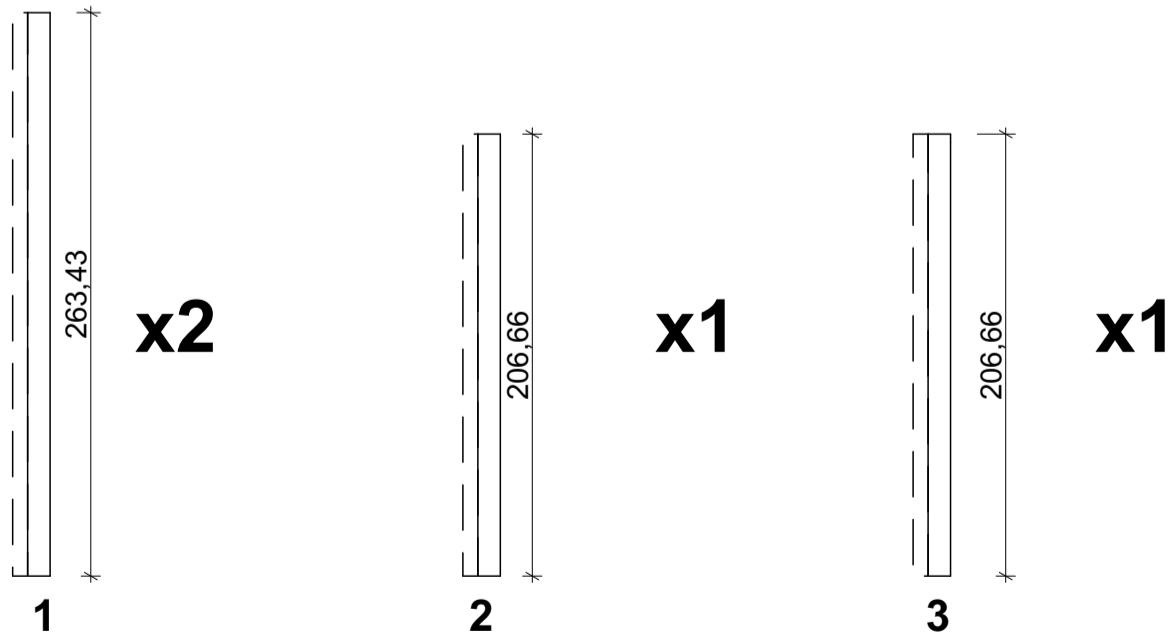


Sac L Profil Kaplama (Arka Cephe)
10cm x 10cm


Taşıünü 70 kg/m³

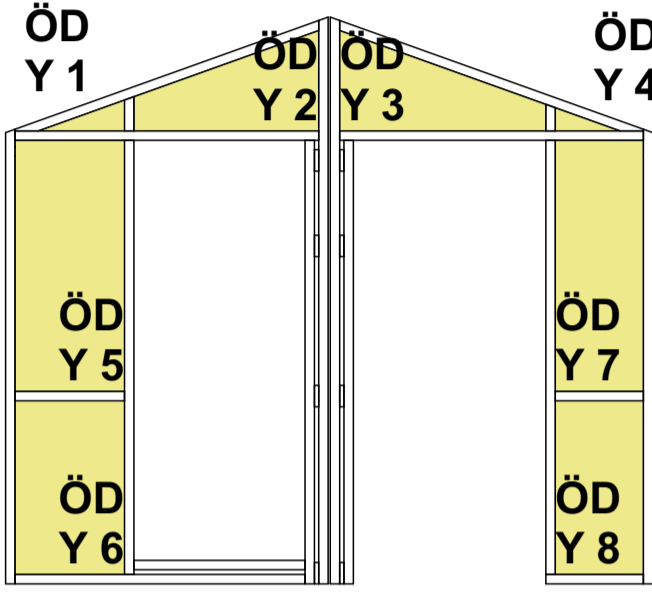

ÖN DUVAR
Dıştan Görünüş

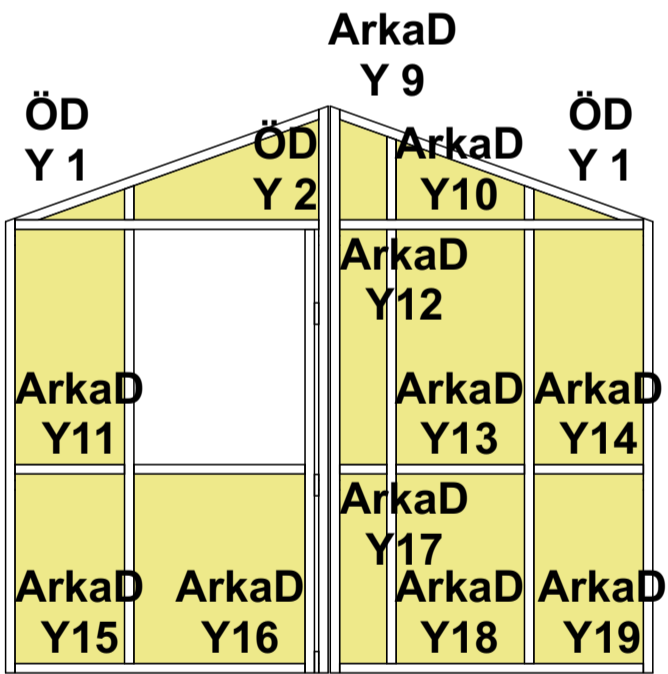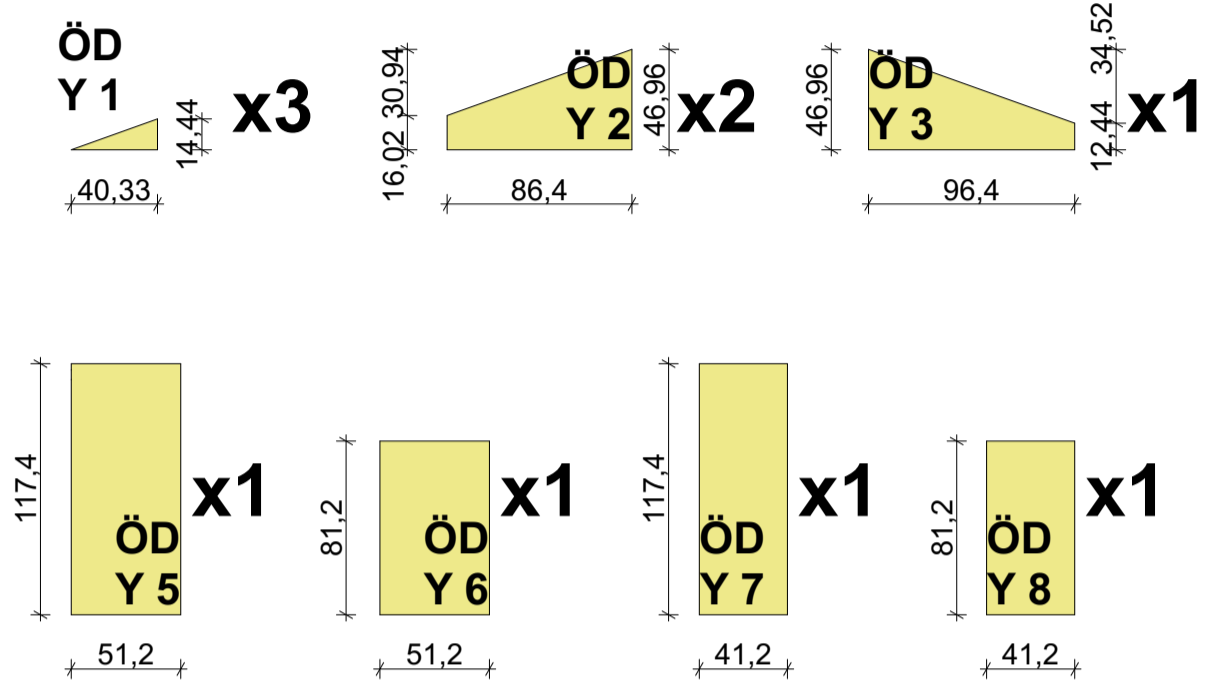

ARKA DUVAR
Dıştan Görünüş

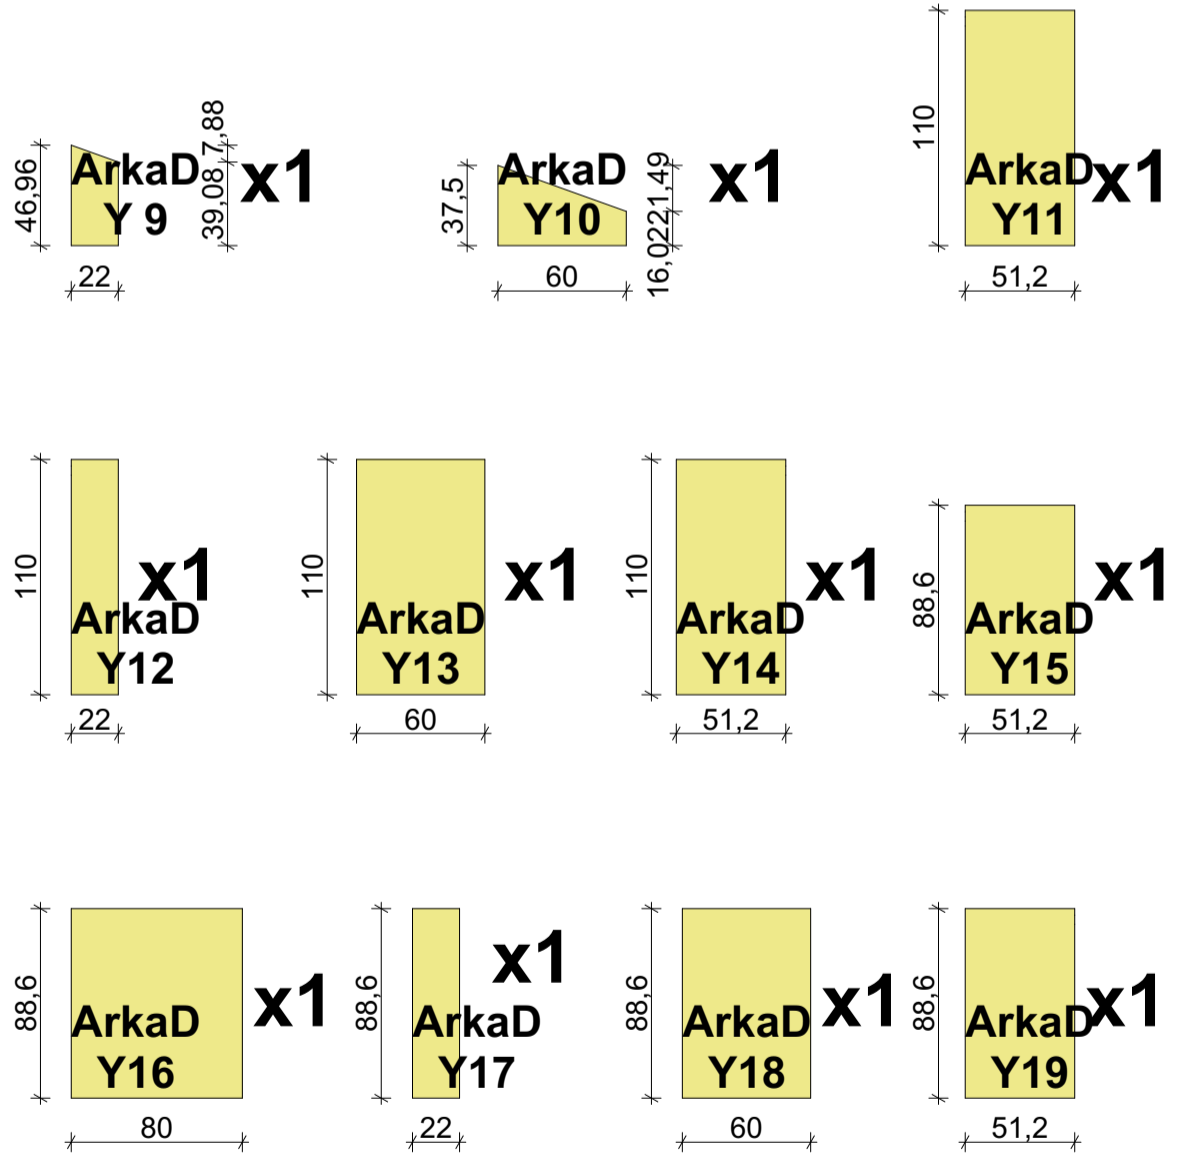

Taşıünü (Ön Duvar) Alan:	2,44 m ²
Taşıünü (Arka Duvar) Alan:	4,96 m ²

YALITIM METRAJI

TAŞYÜNÜ

Zemin Alan:	19,90 m ²
Ön Duvar Alan:	2,44 m ²
Arka Duvar Alan:	4,96 m ²
Toplam Alan:	27,30 m²

SU YALITIM


Duvar ve Taşıyıcılar (Arka Cephe):	9,46 m ²
Duvar ve Taşıyıcılar (Ön Cephe):	7,14 m ²
Lambri Alan:	2,40 m ²
Yan Duvarlar Alan:	3,39 m ²
Tavan Alan:	2,58 m ²
Toplam Su Yalıtım Alan:	24,97 m²

NEM BARIYERİ

Toplam Alan:	897,22cm x 886,60cm = 79,55 m²
---------------------	--


TAŞIYICI ELEMANLAR

OSB Kenet Sistemi (Taşıyıcı Modül) Yerleşim Planı

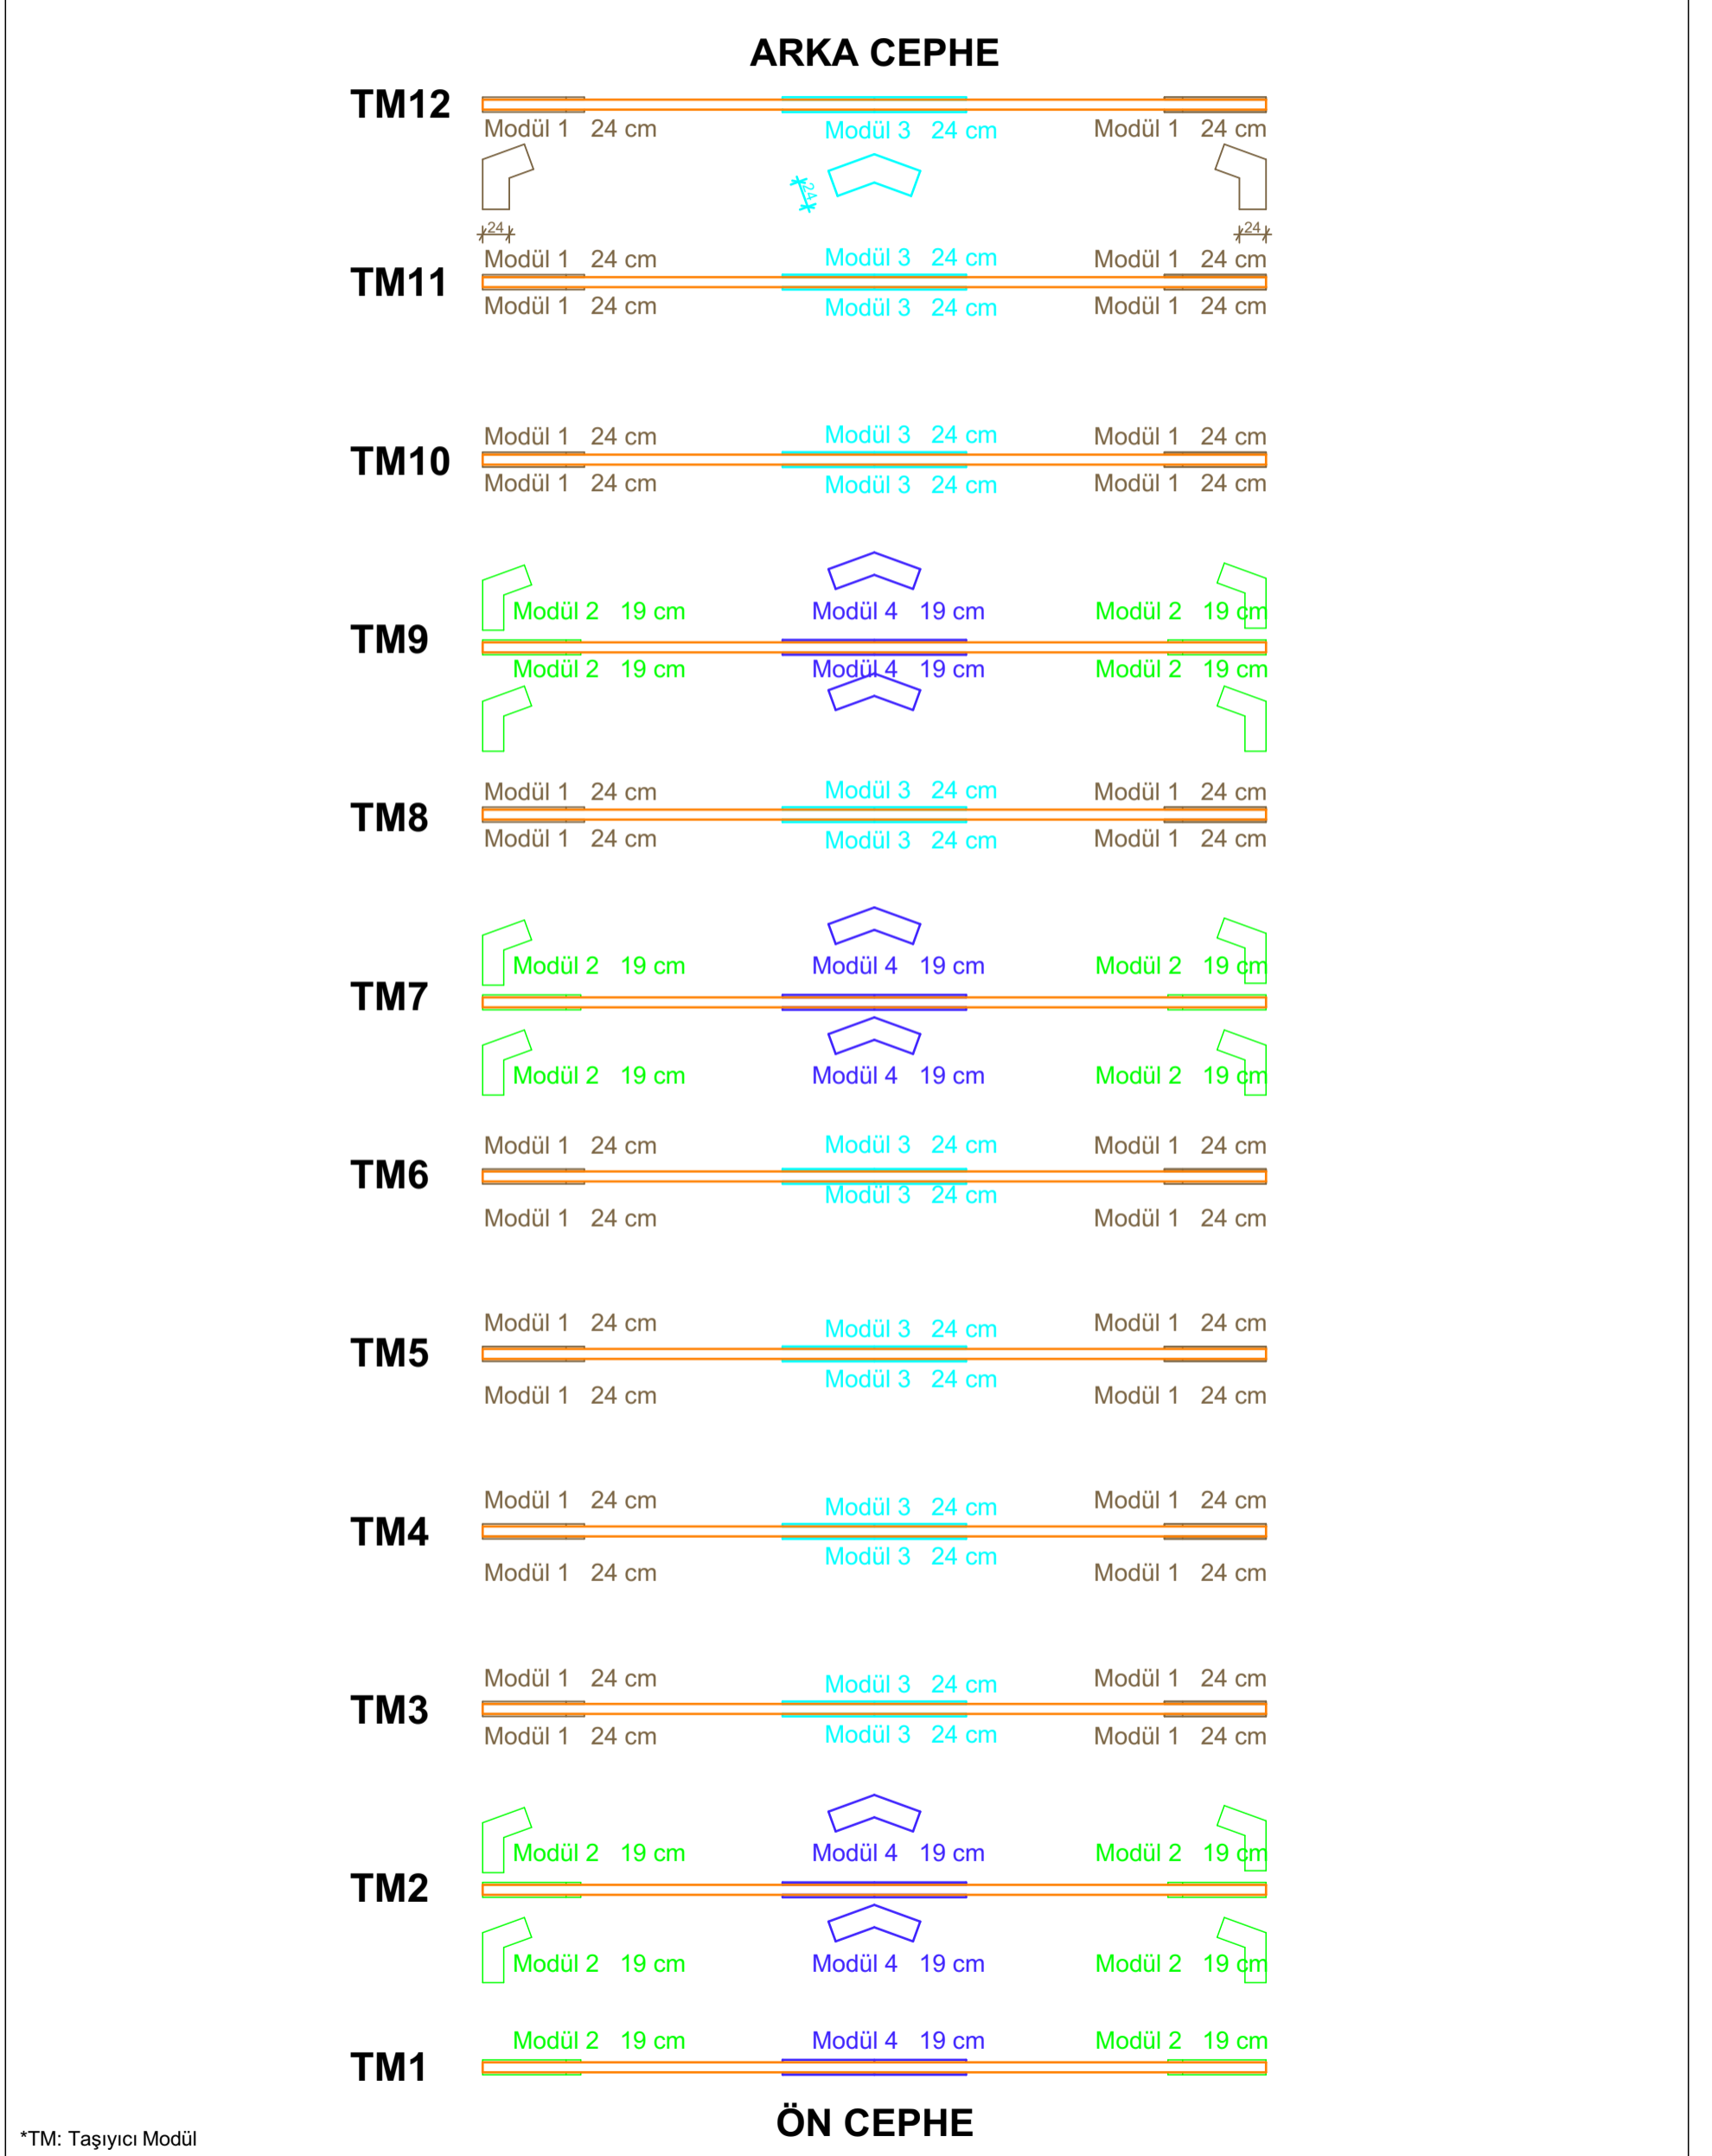


TAŞIYICI ELEMANLAR

Taşıyıcı OSB Parçalar (Ön Duvar Önü ve Arka Duvar Arkası)



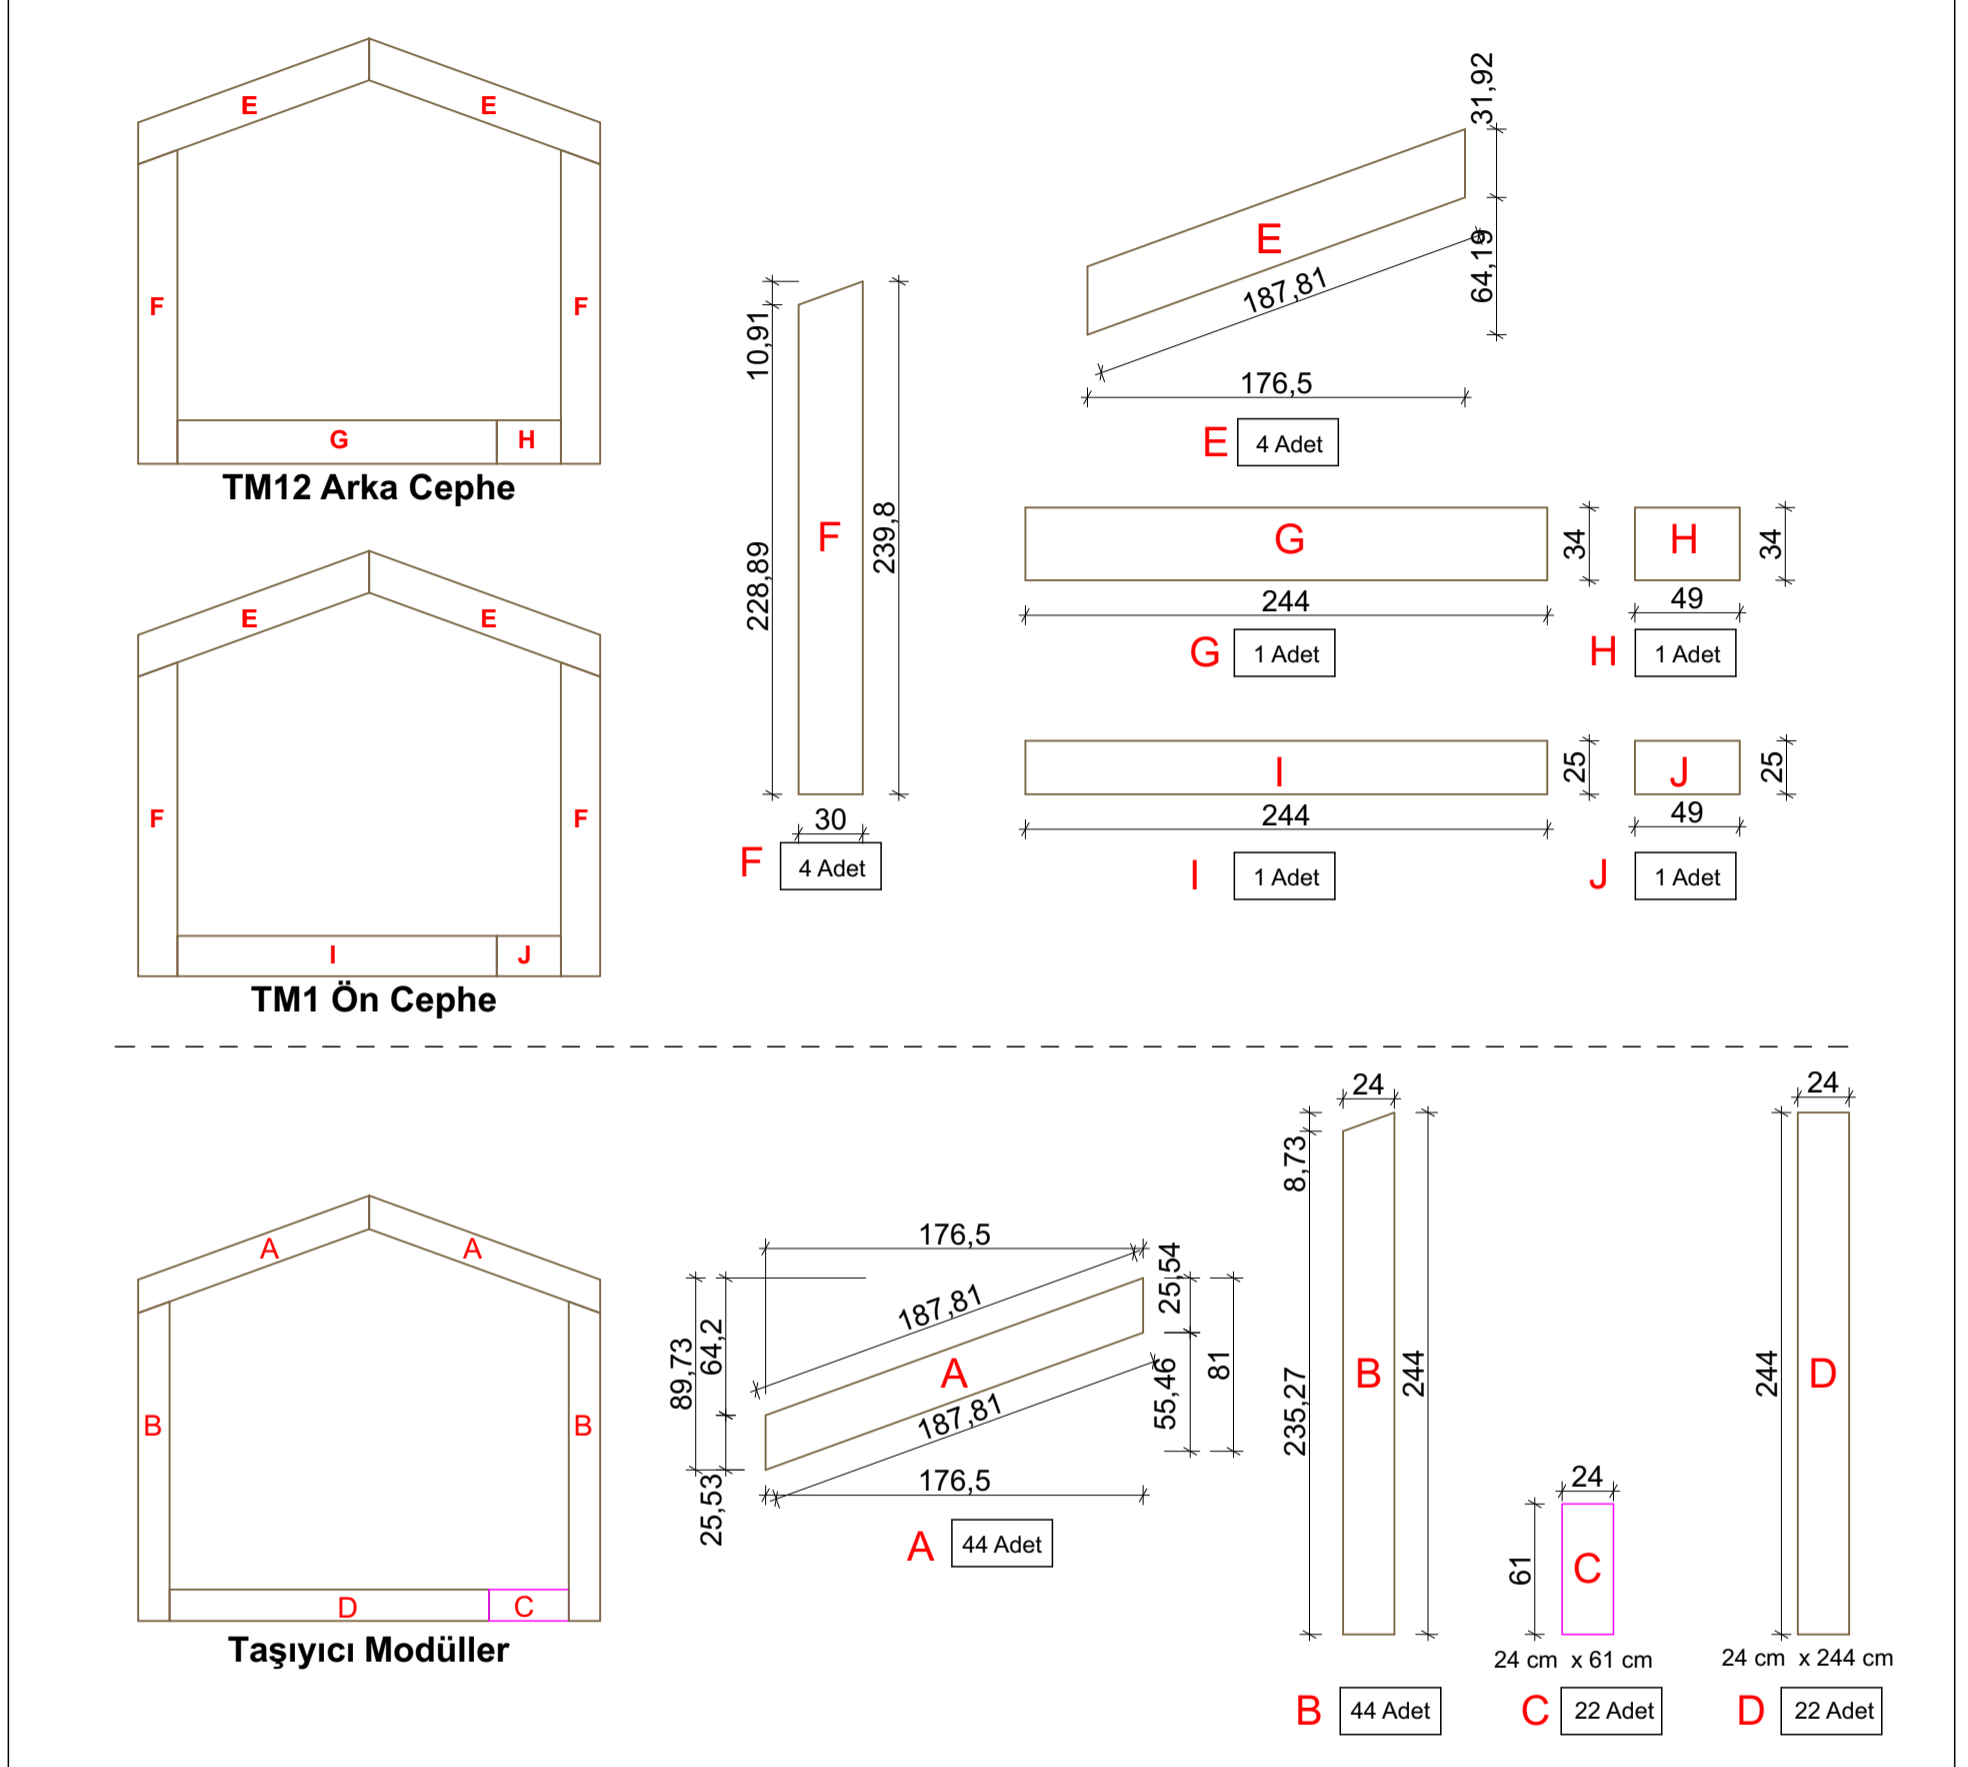


OSB Modülleri

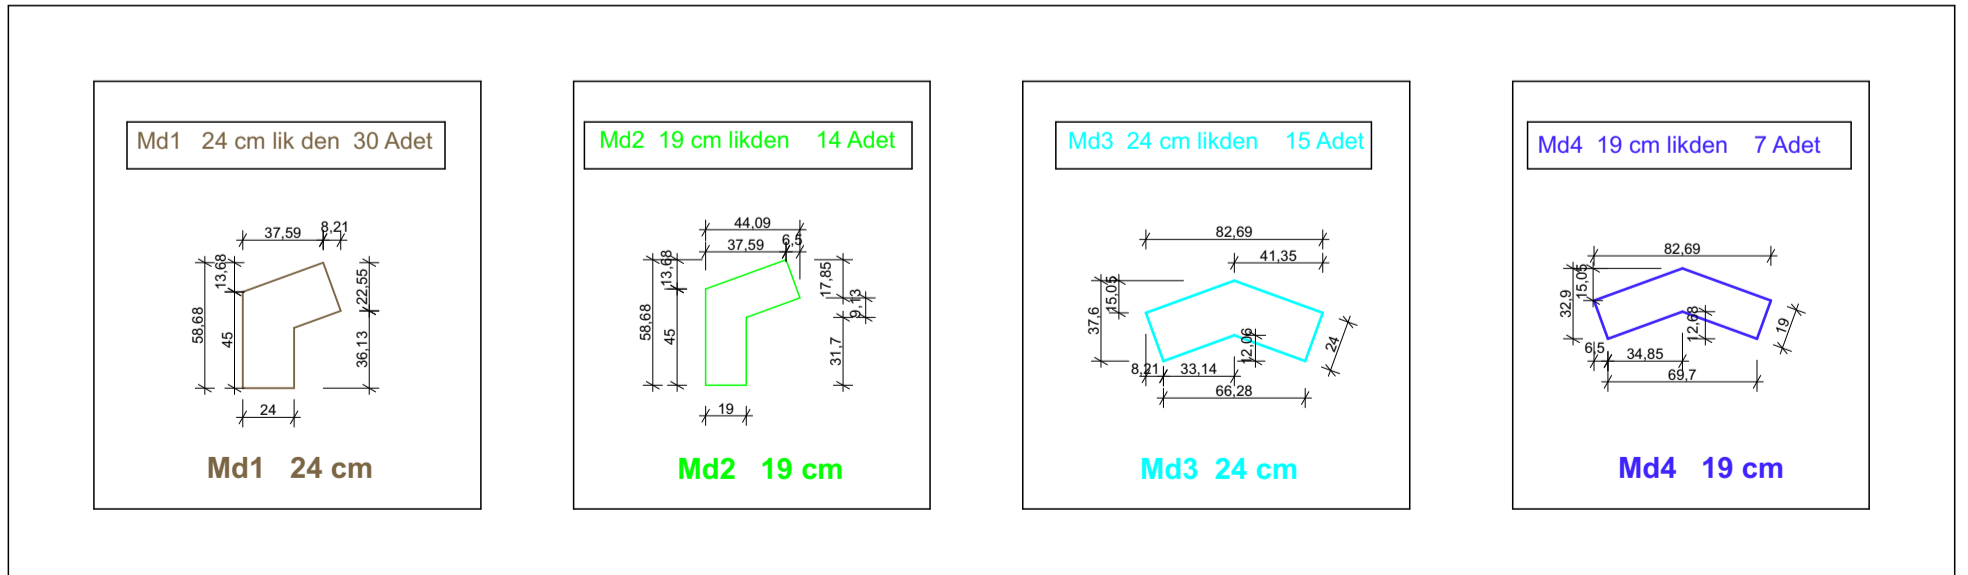

TAŞIYICI ELEMANLAR

Taşıyıcı Modüldeki Karkas Adeti ve Kesim Şablonu

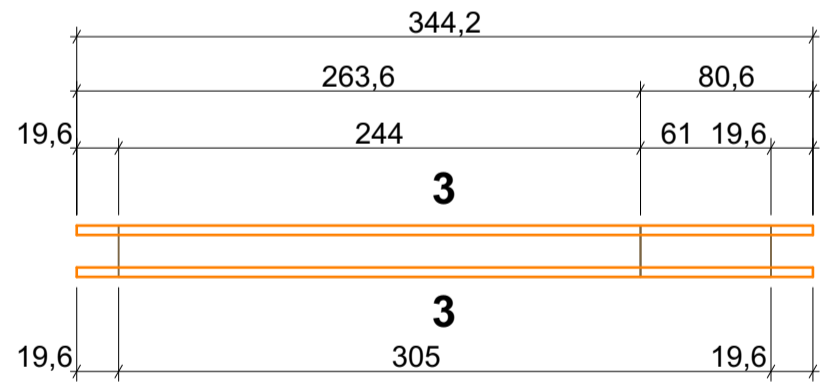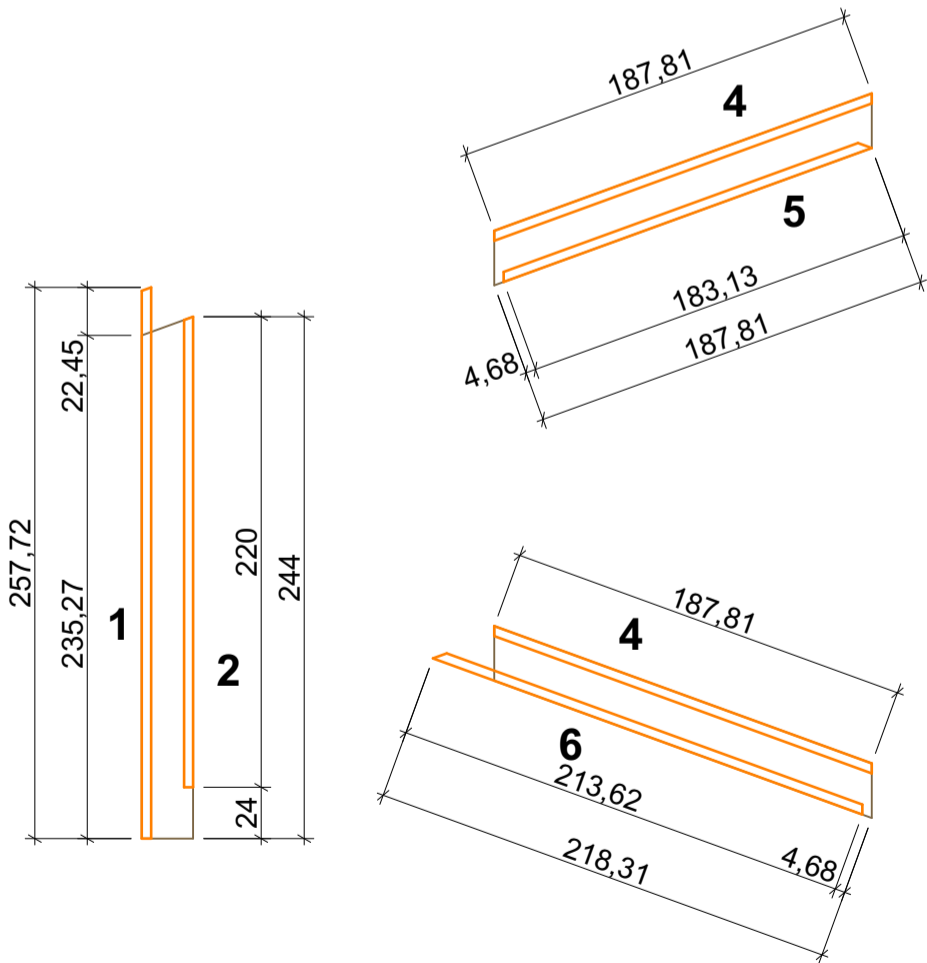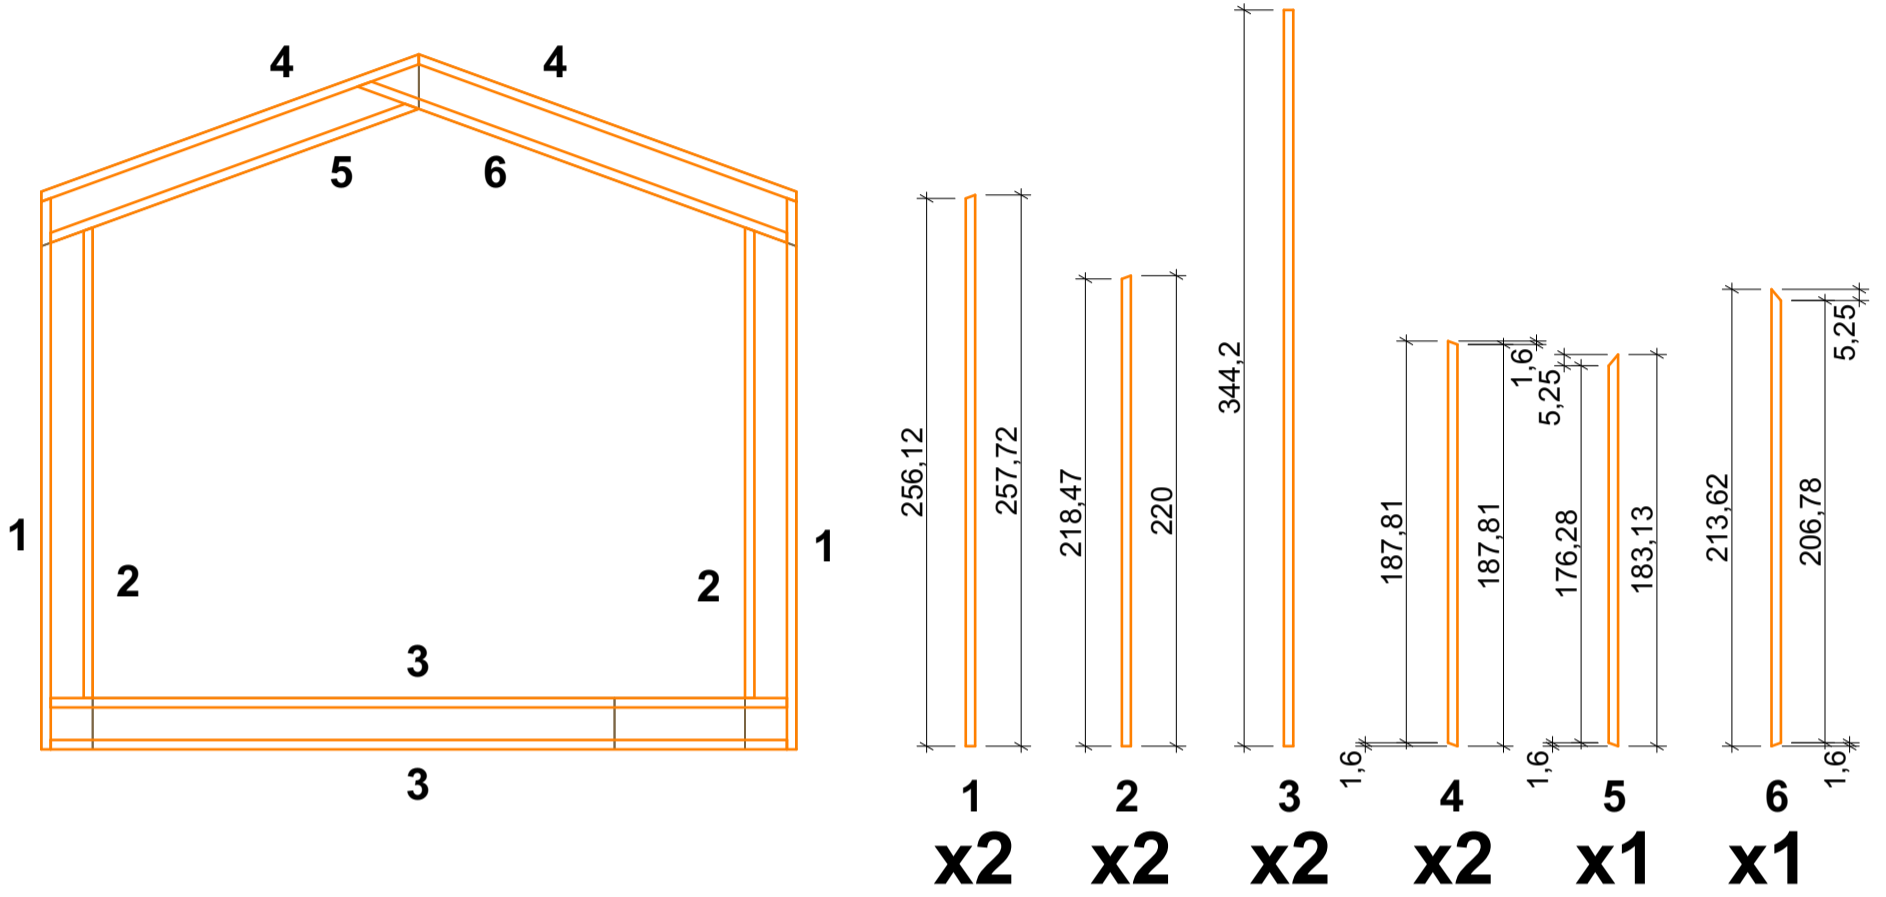

Ahşap Karkas kesim listesi (Toplam)

- | | |
|----------|----------------------|
| 1 | 257,7 cm den 24 Adet |
| 2 | 220 cm den 24 Adet |
| 3 | 344 cm den 24 Adet |
| 4 | 189,4 cm den 24 Adet |
| 5 | 183 cm den 12 Adet |
| 6 | 213,6 cm den 12 Adet |